


POŽARNI NAČRT

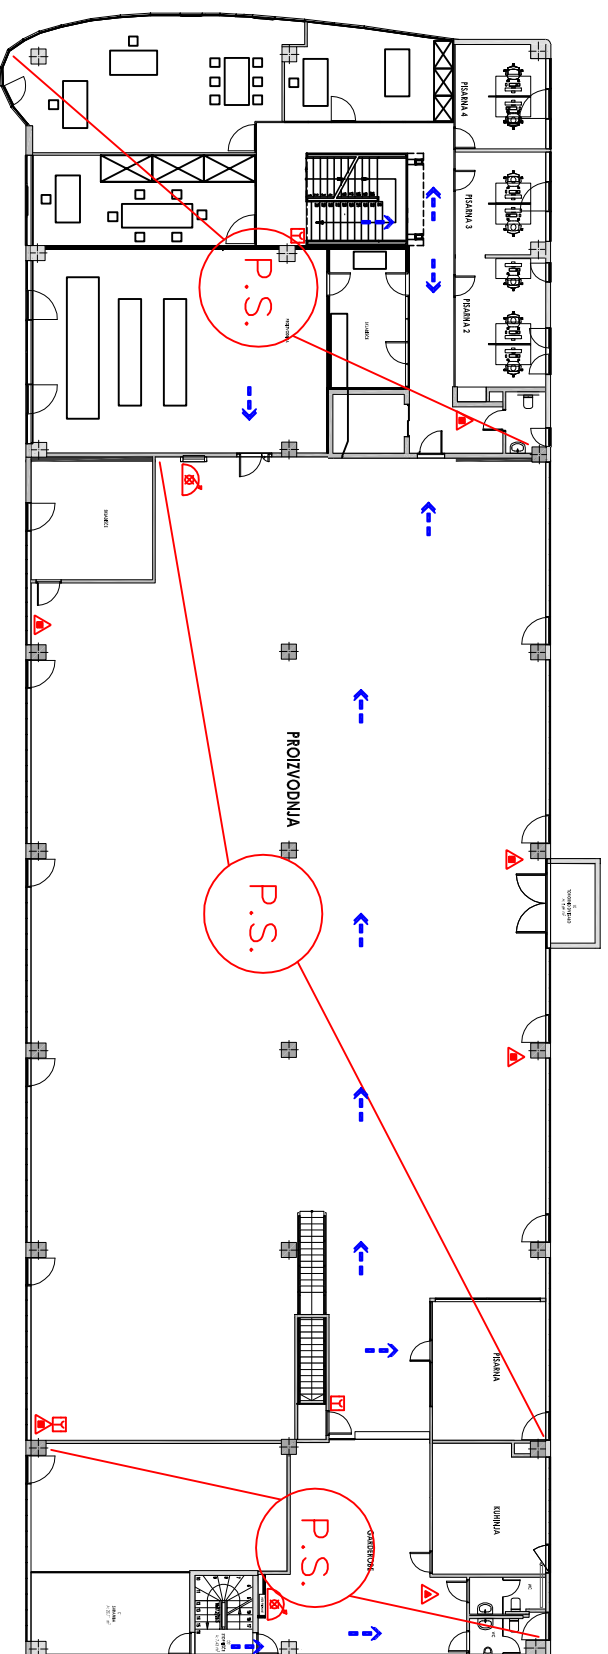

LEGENDA

- ▲ gasilnik na CO2
- ▲ gasilnik na prah
- ▲ požarni hidrant z gverno - pod tlakom koderj klasični notranji nožni hidrantj
- ➡ smer notranjlega napada
- Ⓜ požarni sektor
- Ⓜ alarmna sirena
- Ⓜ počni javljalniki požara
- Ⓜ varnostna razsvetljava

K30 d.o.o.

Pod lipami 18, 1218 Komenda

Požarni načrt

1. nadstropje

Datum: oktober 2021

Risal: MAKSIVAR d.o.o.

Stopnja obremenitve: srednja