


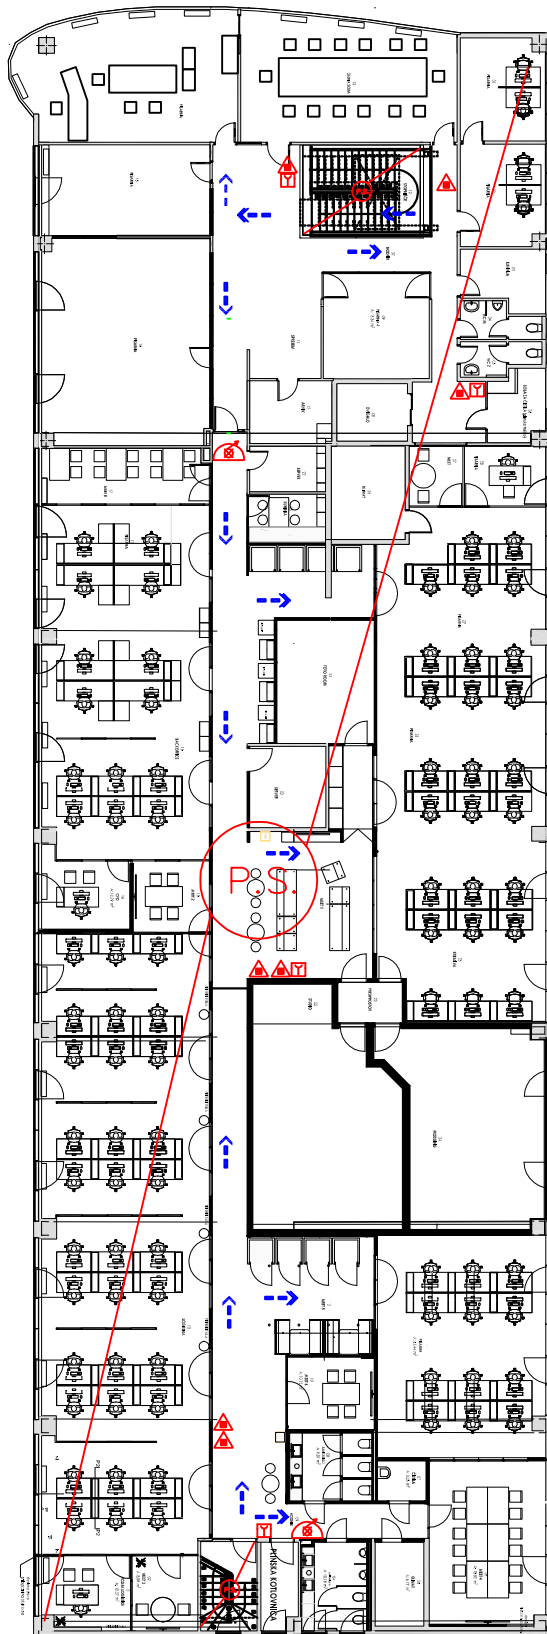







POŽARNI NAČRT



LEGENDA

-  gasilnik na C02
-  gasilnik na prah
-  notranji hidrant z odpravo - pod tlakom (notr.)
(klasični notranji notr. hidrant)
-  smer notranjega napada
-  požarni sektor
-  alarmna sirena
-  ročni javljalnik požara
-  varnostna razsvetljava

K30 d.o.o.

Pod lipami 18, 1218 Komenda

Požarni načrt

2. nadstropje

Datum: oktober 2021

Risal: MAKSIVAR d.o.o.

Stopnja obremenitve: srednja