


SITUACIJA OBJEKTA V PROSTORU

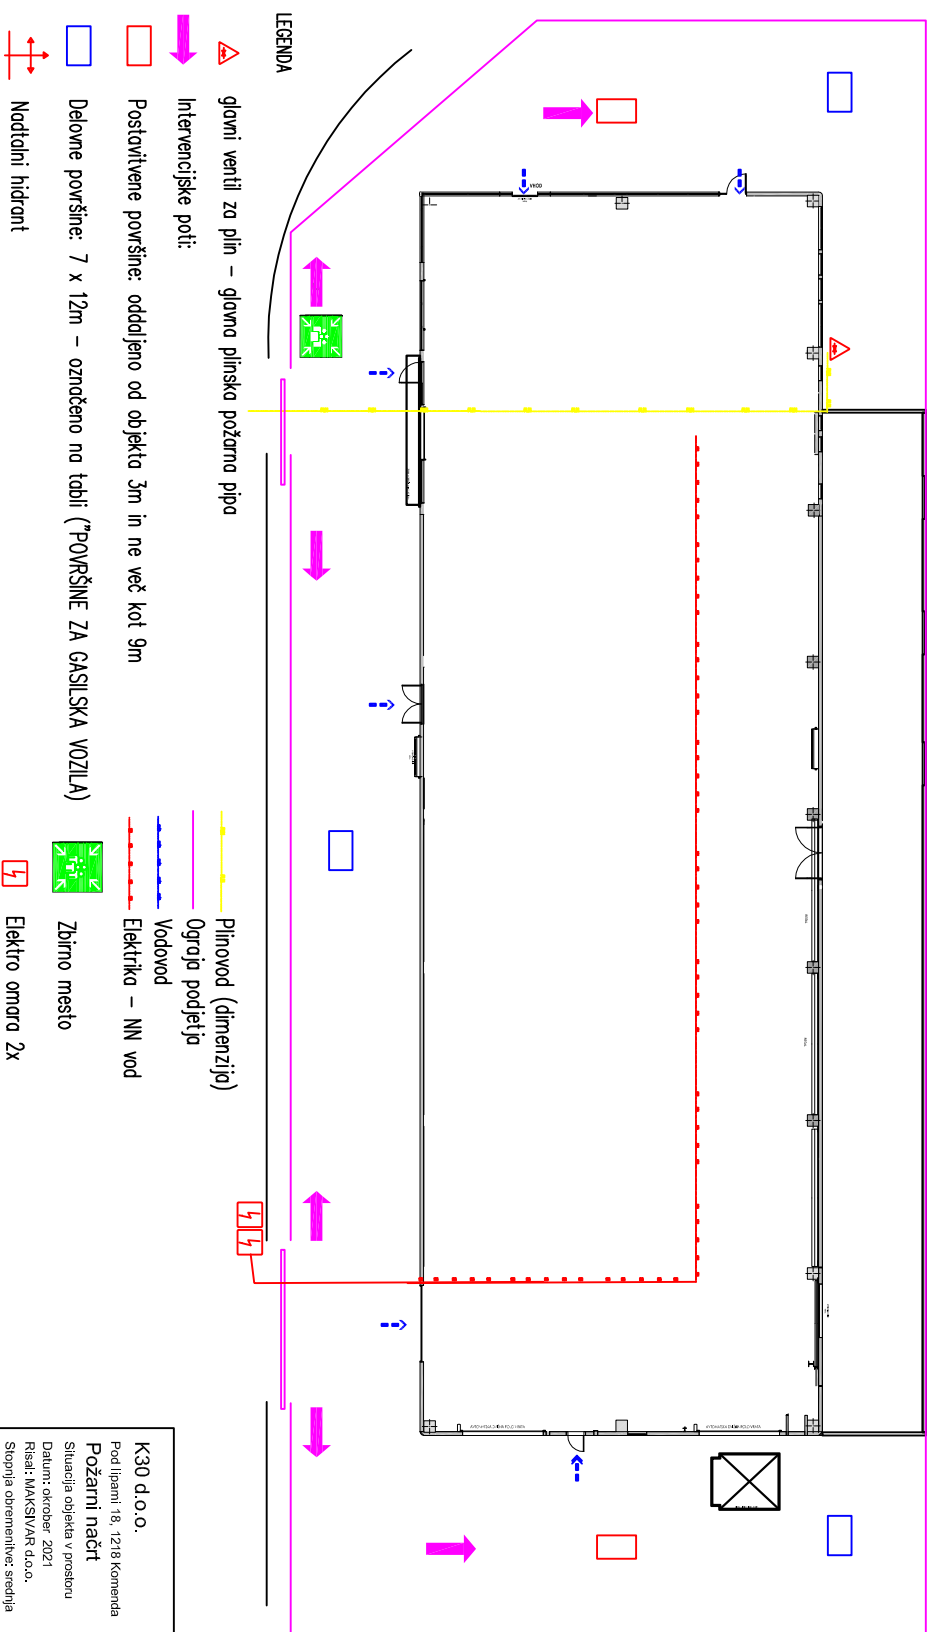

K30 d.o.o.
Pod lipami 18, 1218 Komenda
Požarni načrt
Situacija objekta v prostoru
Datum: oktober 2021
Risatelj: MAKŠIČAR d.o.o.
Stopnja overenitve: srednja