


POŽARNI NAČRT

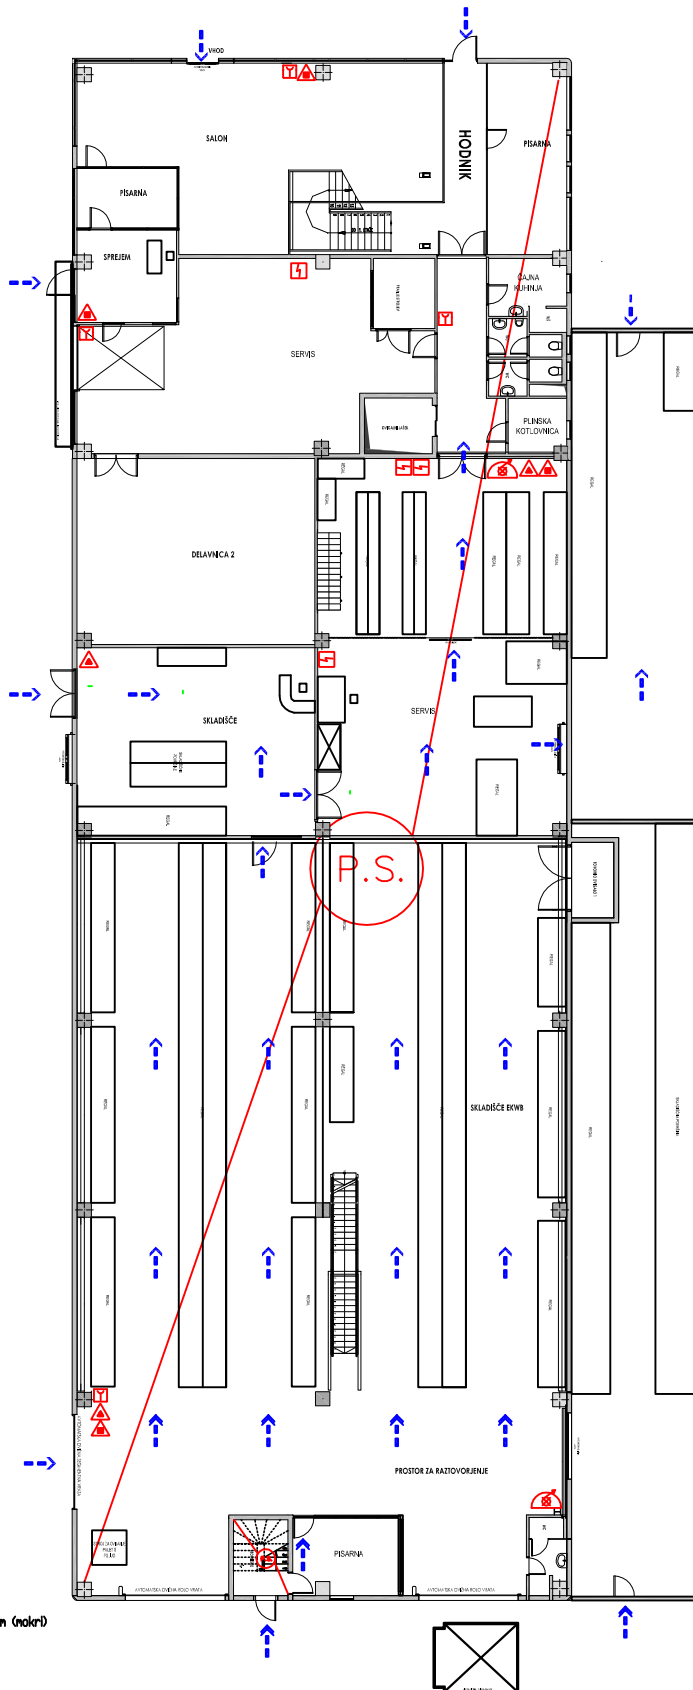

LEGENDA

- gasilnik na C02
- gasilnik na prah
- notranji hidrant z opremo - pod tlakom (nokr) (klesčni notranji nokri hidranti)
- smer notranjega napada
- požarni sektor
- alarmna sirena
- ročni javljalnik požara
- varnostna razsvetljava

K30 d.o.o.
Pod lipami 18, 218 Komenda
Požarni načrt
Priloge
Datum: oktober 2021
Risal: MAKSIVAR d.o.o.
Stopnja obremenitve: srednja