

POŽARNI NAČRT

Poslovni objekt - Pod topoli 8, Komenda


Tloris risbe: Prilličje

LEGENDA

	Izhod iz prostorov in objekta		Ročni gasilni aparat na prah
	Smer evakuacije v objektu		Ročni gasilni aparat na CO2
	Možnost notranjega napada		Samozapiralna požarna vrata, 30 min
	Požarni sektor		Požarna odpornost 90 min
	Varnostna razsvetljava		Notranji hidrant z opremo
	Zbimo mesto		

Merilo: 1 : 125


Alarm

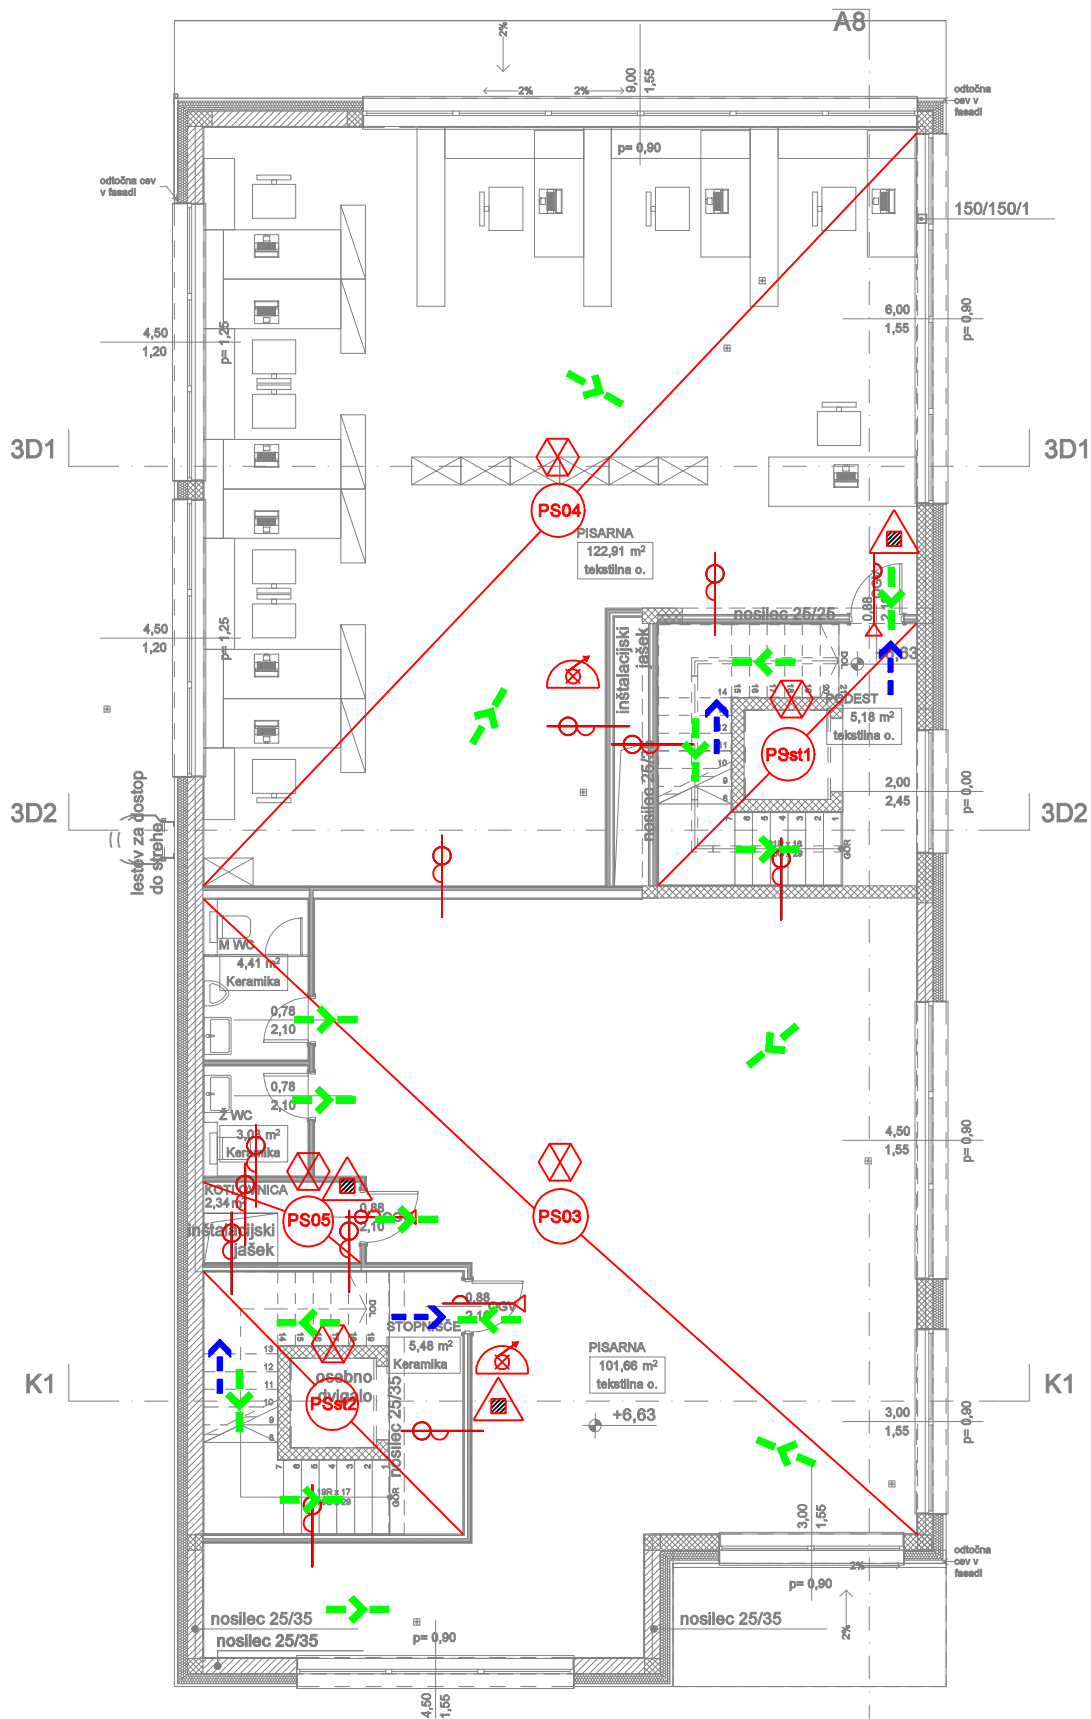

POŽARNI NAČRT			
Poslovni objekt - Pod topoli 8, Komenda			
Tloris risbe: 2. nadstropje			
LEGENDA			
	Izhod iz prostorov in objekta		Ročni gasilni aparat na prah
	Smer evakuacije v objektu		Ročni gasilni aparat na CO2
	Možnost notranjega napada		Samozapiralna požarna vrata, 30 min
	Požarni sektor		Požarna odpornost 90 min
	Varnostna razsvetljava		Notranji hidrant z opremo
	Zbimo mesto		

Merilo: 1 : 125

Alarm

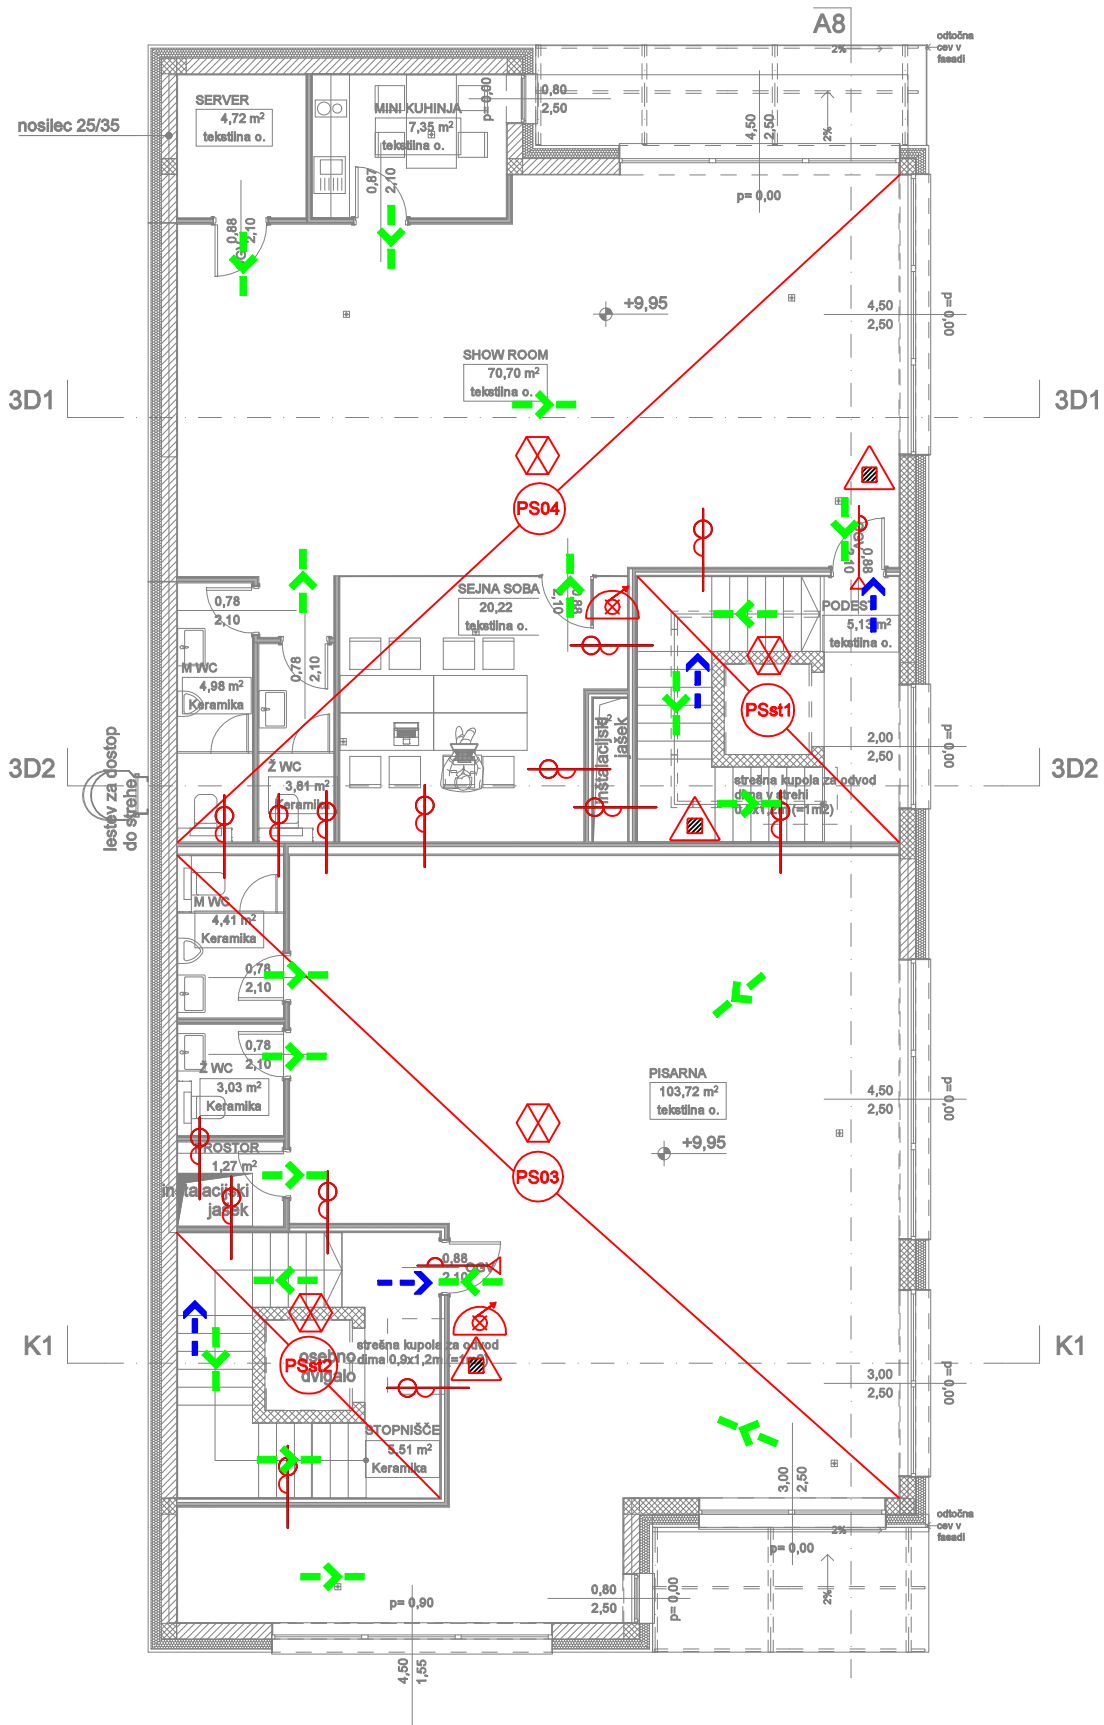

POŽARNI NAČRT			
Poslovni objekt - Pod topoli 8, Komenda			
Tloris risbe: 3. nadstropje			
LEGENDA			
	Izhod iz prostorov in objekta		Ročni gasilni aparat na prah
	Smer evakuacije v objektu		Ročni gasilni aparat na CO2
	Možnost notranjega napada		Samozapiralna požarna vrata, 30 min
	Požarni sektor		Požarna odpornost 90 min
	Varnostna razsvetljava		Notranji hidrant z opremo
	Zbimo mesto		

Merilo: 1 : 125

Alarm