



# POŽARNI NAČRT

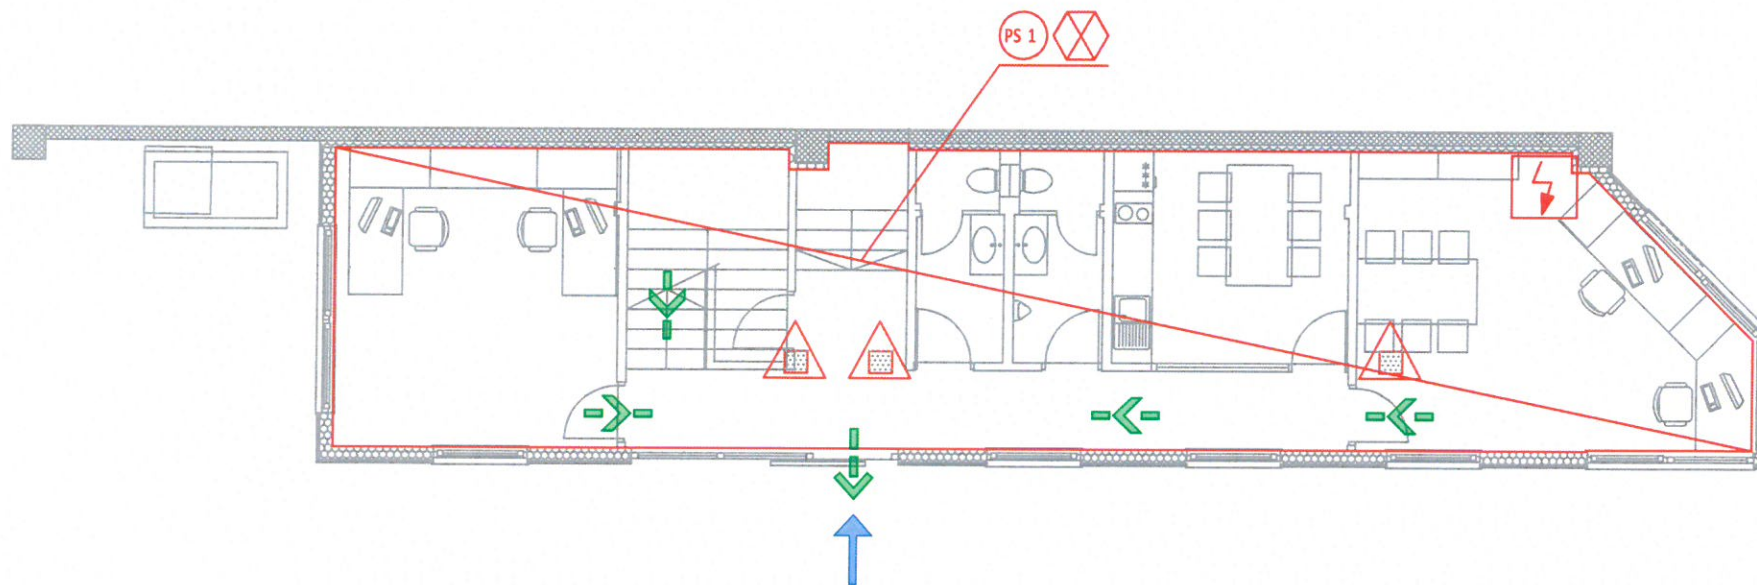

LEGENDA ZNAKOV			
	- IZHOD - smer gibanja		- Elektro omare
	- Glavni izhod		- Gasilni aparati na prah ABC
	- Možnost notranjega napada		- Varovna razveševanje
	- Požarni sektor		
Projekta odgovorna oseba:		Vsebuje:	
Narednik: PUBLIKUS d.o.o. Vodovodna cesta 97, 1000 Ljubljana		<b>POŽARNI NAČRT</b> - PRITLIČJE -	
Opis: PUBLIKUS d.o.o. Suhadole 101, 1218 Komenda			
Izdava:			
Merilo: M 1:100		Datum: Vrednoten 2019	
		Format: A4	

# POŽARNI NAČRT

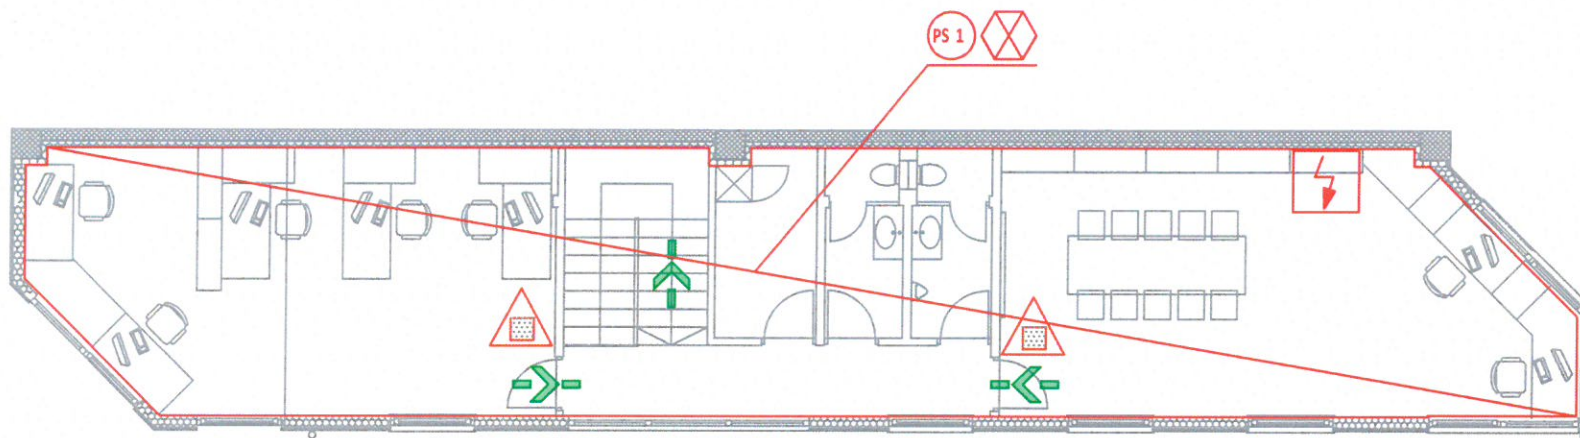

LEGENDA ZNAKOV	
- IZHOD - smer gibanja	- Elektro omara
- Požarni sektor	- Gasilni aparat na prah ABC
- Varnostna razsvetiljava	

Projektski odgovorna oseba:		Vsebine:	
Narednik: PUBLIKUS d.o.o. Vodovodna cesta 97, 1000 Ljubljana		<b>POŽARNI NAČRT - NADSTROPJE -</b>	
Objekt: PUBLIKUS d.o.o. Suhačade 101, 1216 Komenda			
Izdajatelj:		Format: A4	
Mera: M 1:100		Datum: November 2019	