

E-MAIL:
dolinsek.mitja@siol.net
TEL/FAX: (01) 83 47 114
GSM: 041 723 120
TR: 0231 2001 8660 772
DŠ: SI95956336
MŠ: 5711795000



DOL-ING
MITJA DOLINŠEK S.P.
VARSTVO IN POŽARNA VARNOST

GOLICE 14 o
1219 LAZE V TUHINJU

NAROČNIK: ADRIAL D.O.O.
POD KOSTANJI 6
1218 KOMENDA


OBJEKT: POSLOVNI PROSTOR
POD KOSTANJI 6
1218 KOMENDA

POŽARNI NAČRT

IZDELAL: DOLINŠEK MITJA
Št. Pooblastila: 8450-82/2012-2-DGZR

POTRDIL: Direktor
DOLINŠEK MIHA


DATUM: 01.12.2021

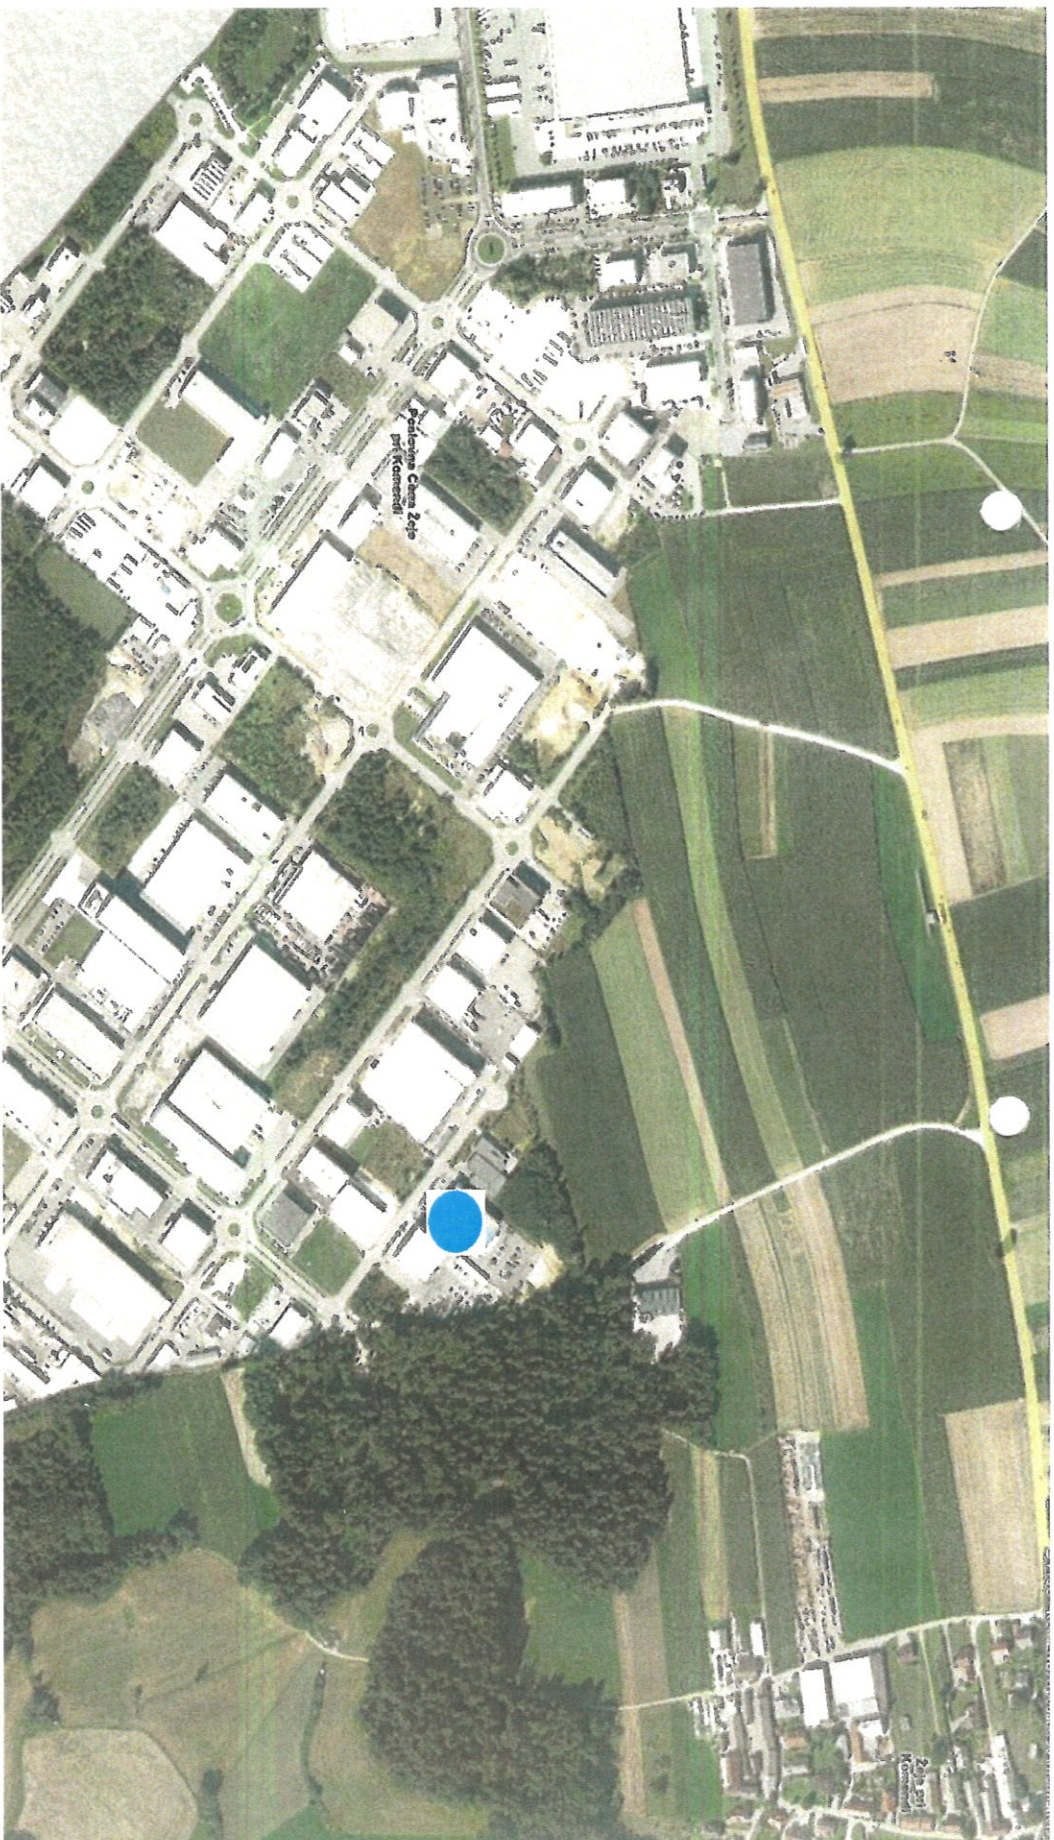

LEGENDA:

● OBJEKT

Vsebina:	POŽARNI NAČRT
Objekt:	ADRIAL D.O.O.
	POD KOSTANJMI 6, KOMENDA
Situacija:	LOKACIJA
Izdelal:	DOLING, M.Dolinshek sp
Datum:	1.12.2021

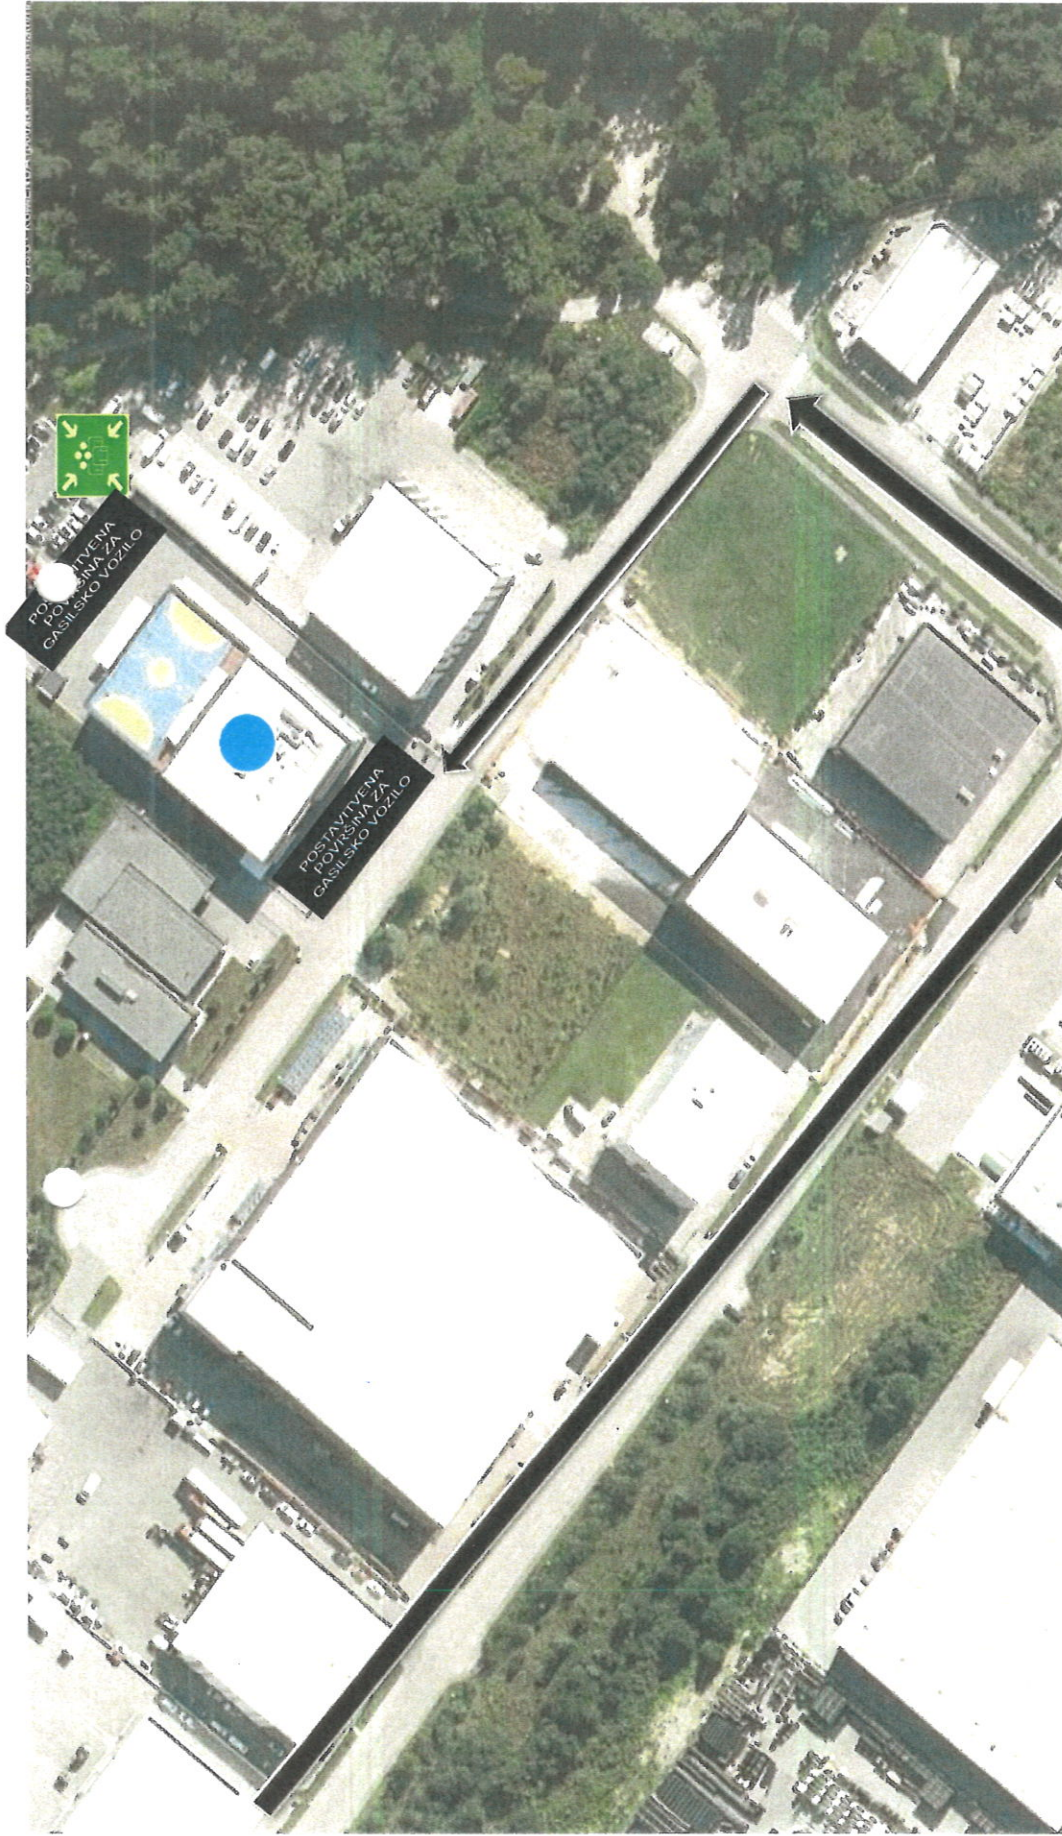

LEGENDA:

 DOVOZNA POT ZA INTERVENCIJSKA VOZILA

 POSTAVITVENA POVRŠINA ZA GASILSKO VOZILO




GLAVNA ELEKTRO OMARA



EVAKUACIJSKO ZBIRALIŠČE


POSTAVITVENA POVRŠINA ZA GASILSKA VOZILA

Vsebina:	POŽARNI NAČRT
Objekt:	ADRIAL D.O.O.
Situacija:	POD KOSTANJJI 6, KOMENDA
Izdela:	ZUNANJA UREDITEV
Datum:	DOL-ING, M.Dolinšek sp
	1.12.2021

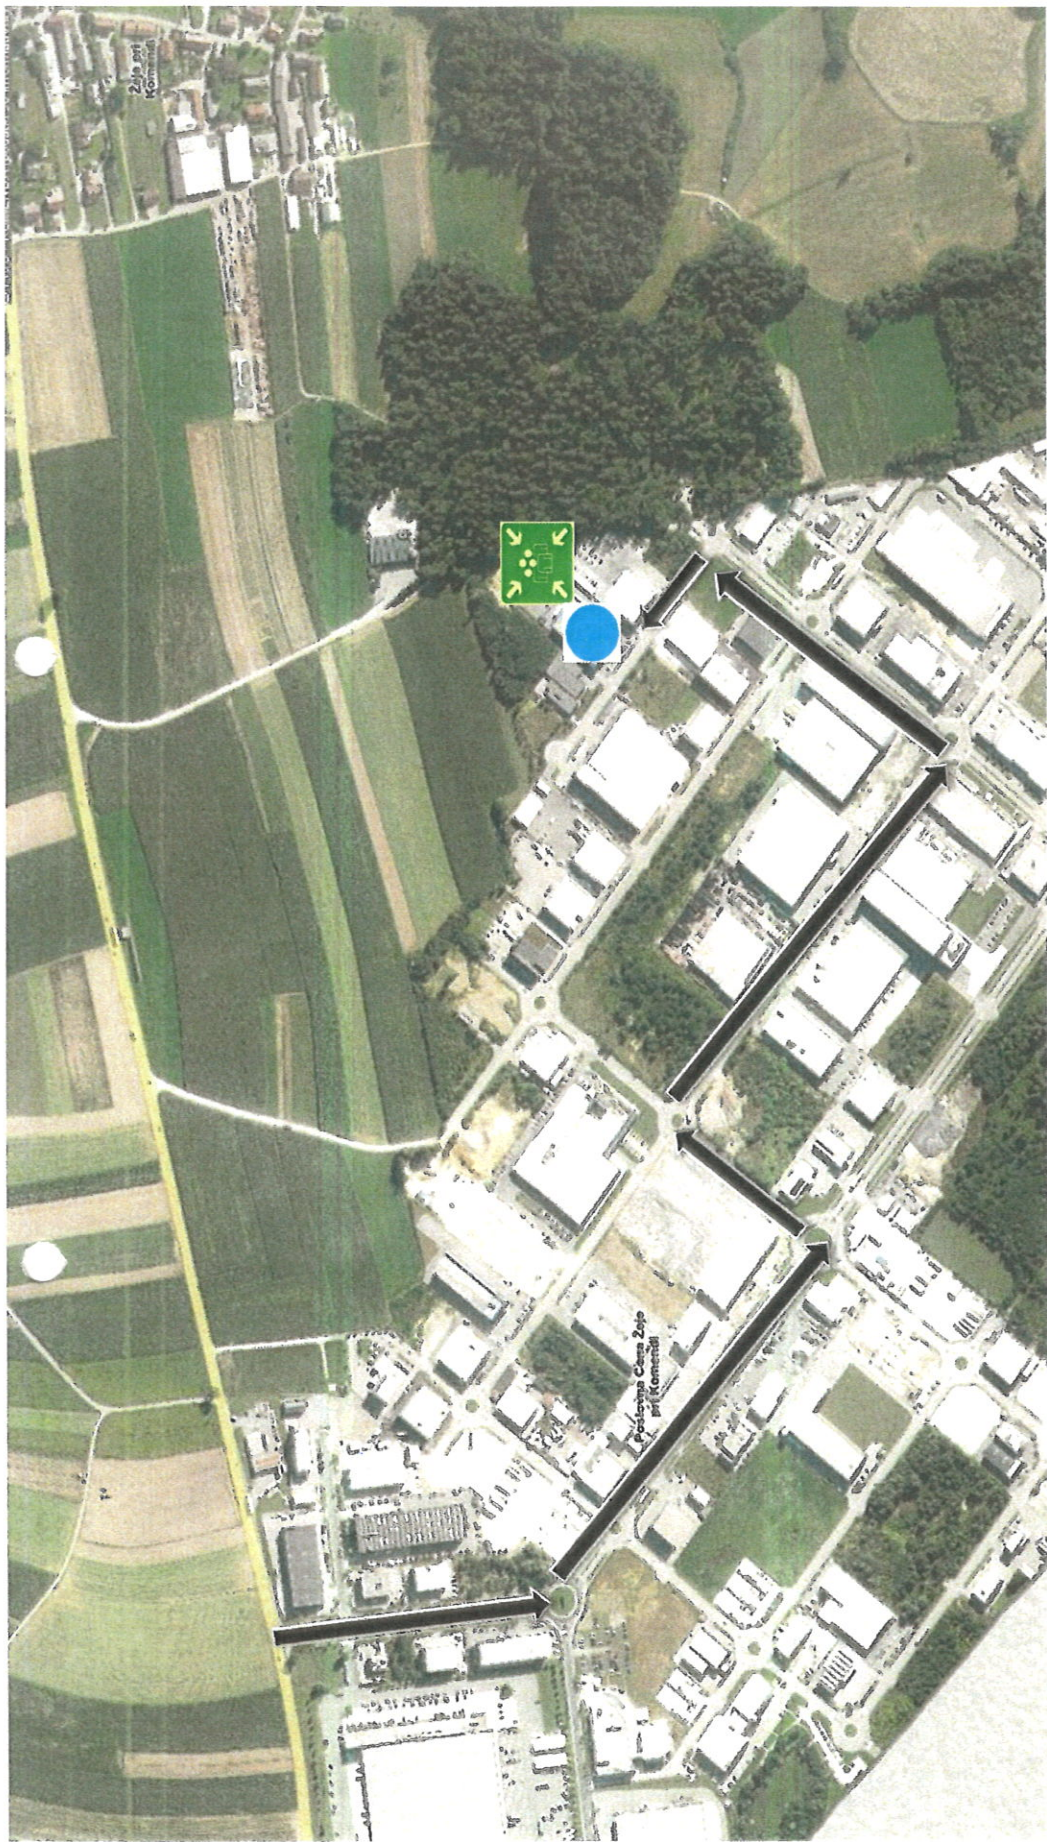

LEGENDA:

 DOVOZNA POT ZA INTERVENCIJSKA VOZILA

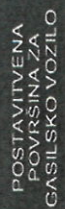
 POSTAVITVENA POVRŠINA ZA GASILSKO VOZILO

 GLAVNA ELEKTRO OMARA



EVAKUACIJSKO ZBIRALIŠČE

Vsebina:	POŽARNI NAČRT
Objekt:	ADRIAL D.O.O.
Situacija:	POD KOSTANJJI 6, KOMENDA
Izdelal:	ZUNANJA UREDITEV
Datum:	DOL-ING, M.Dolinšek sp
	1.12.2021

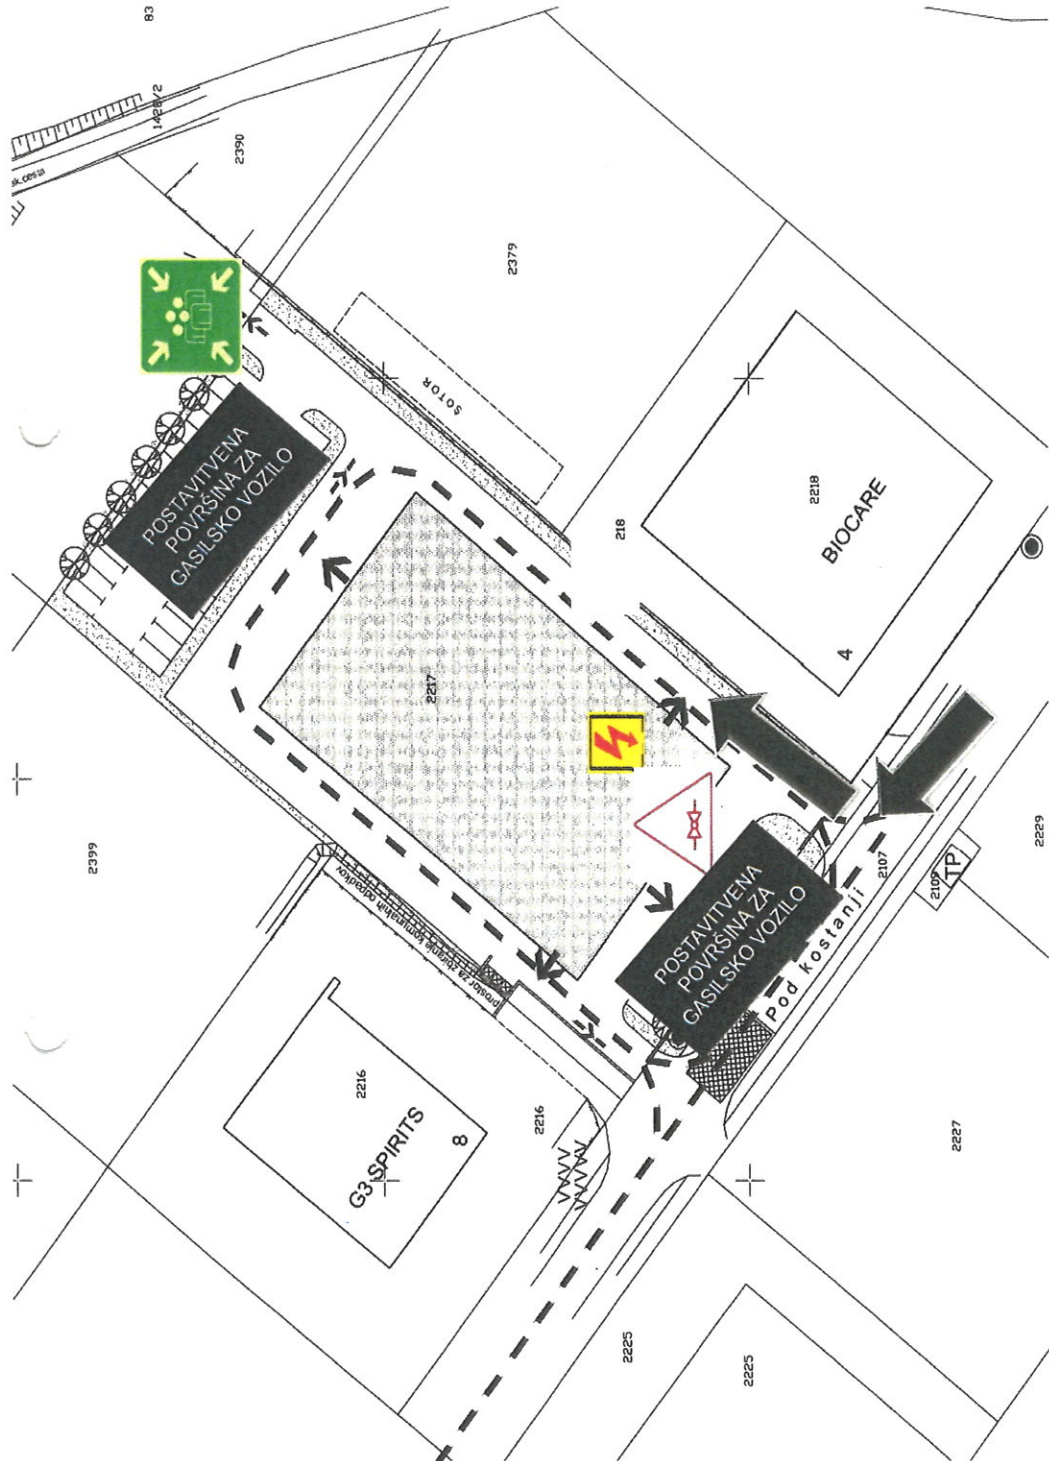

LEGENDA:

 DOVOZNA POT ZA INTERVENCIJSKA VOZILA


 POSTAVITVENA POVRŠINA ZA GASILSKO VOZILO

 GLAVNA ELEKTRO OMARA

 EVAKUACIJSKO ZBIRALIŠČE

 GLAVNI PLINSKI VENTIL

Vsebina:	POŽARNI NAČRT
Objekt:	ADRIAL D.O.O.
Situacija:	POD KOSTANJI 6, KOMENDA
Izdatelj:	ZUNANJA UREDITEV
Datum:	DOL-ING, M.Dolinšek sp
	1.12.2021

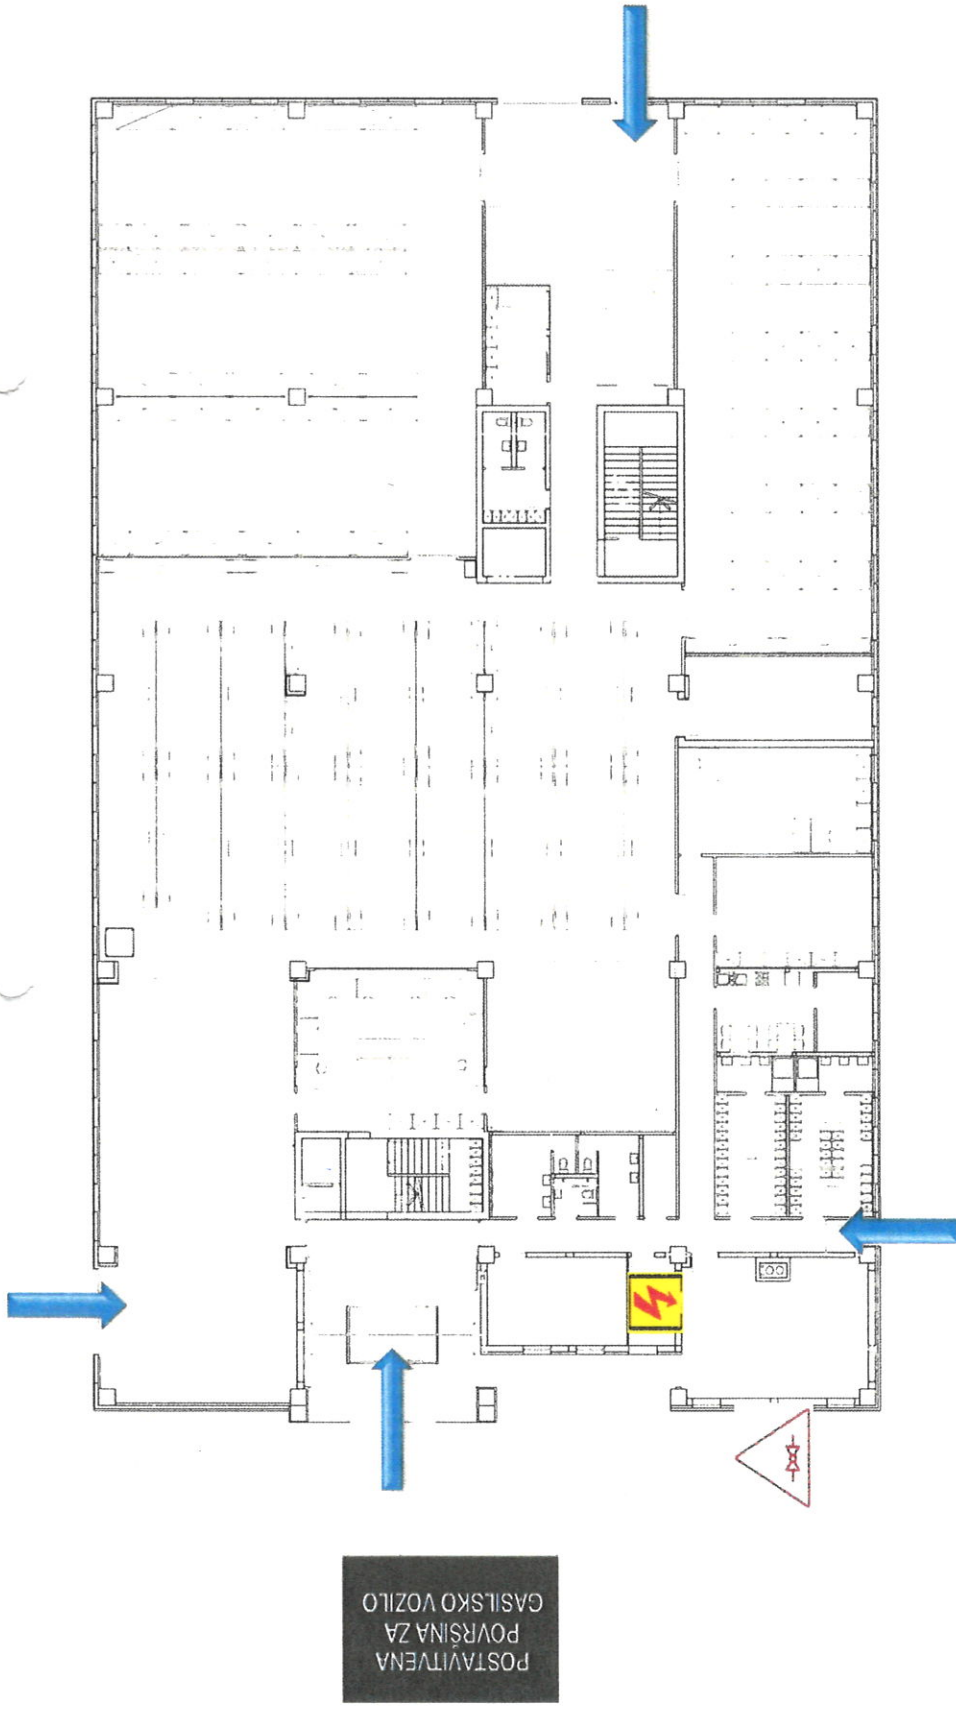

POSTAVITVENA
POVRŠINA ZA
GASILSKO VOZILO



POSTAVITVENA
POVRŠINA ZA
GASILSKO VOZILO

LEGENDA:

MOŽNOST NAPADA



GLAVNA ELEKTRO OMARA

GLAVNI PLINSKI VENTIL


POSTAVITVENA
POVRŠINA ZA
GASILSKO VOZILO

POSTAVITVENA POVRŠINA ZA
GASILSKA VOZILA



EVAKUACIJSKO ZBIRALIŠČE


Vsebina:	POŽARNI NAČRT
Objekt:	ADRIAL D.O.O.
Situacija:	POD KOSTANJMI 6, KOMENDA
Izdela:	ZUNANJA UREDITEV
Datum:	DOL-ING, M.Dolinšek sp 1.12.2021

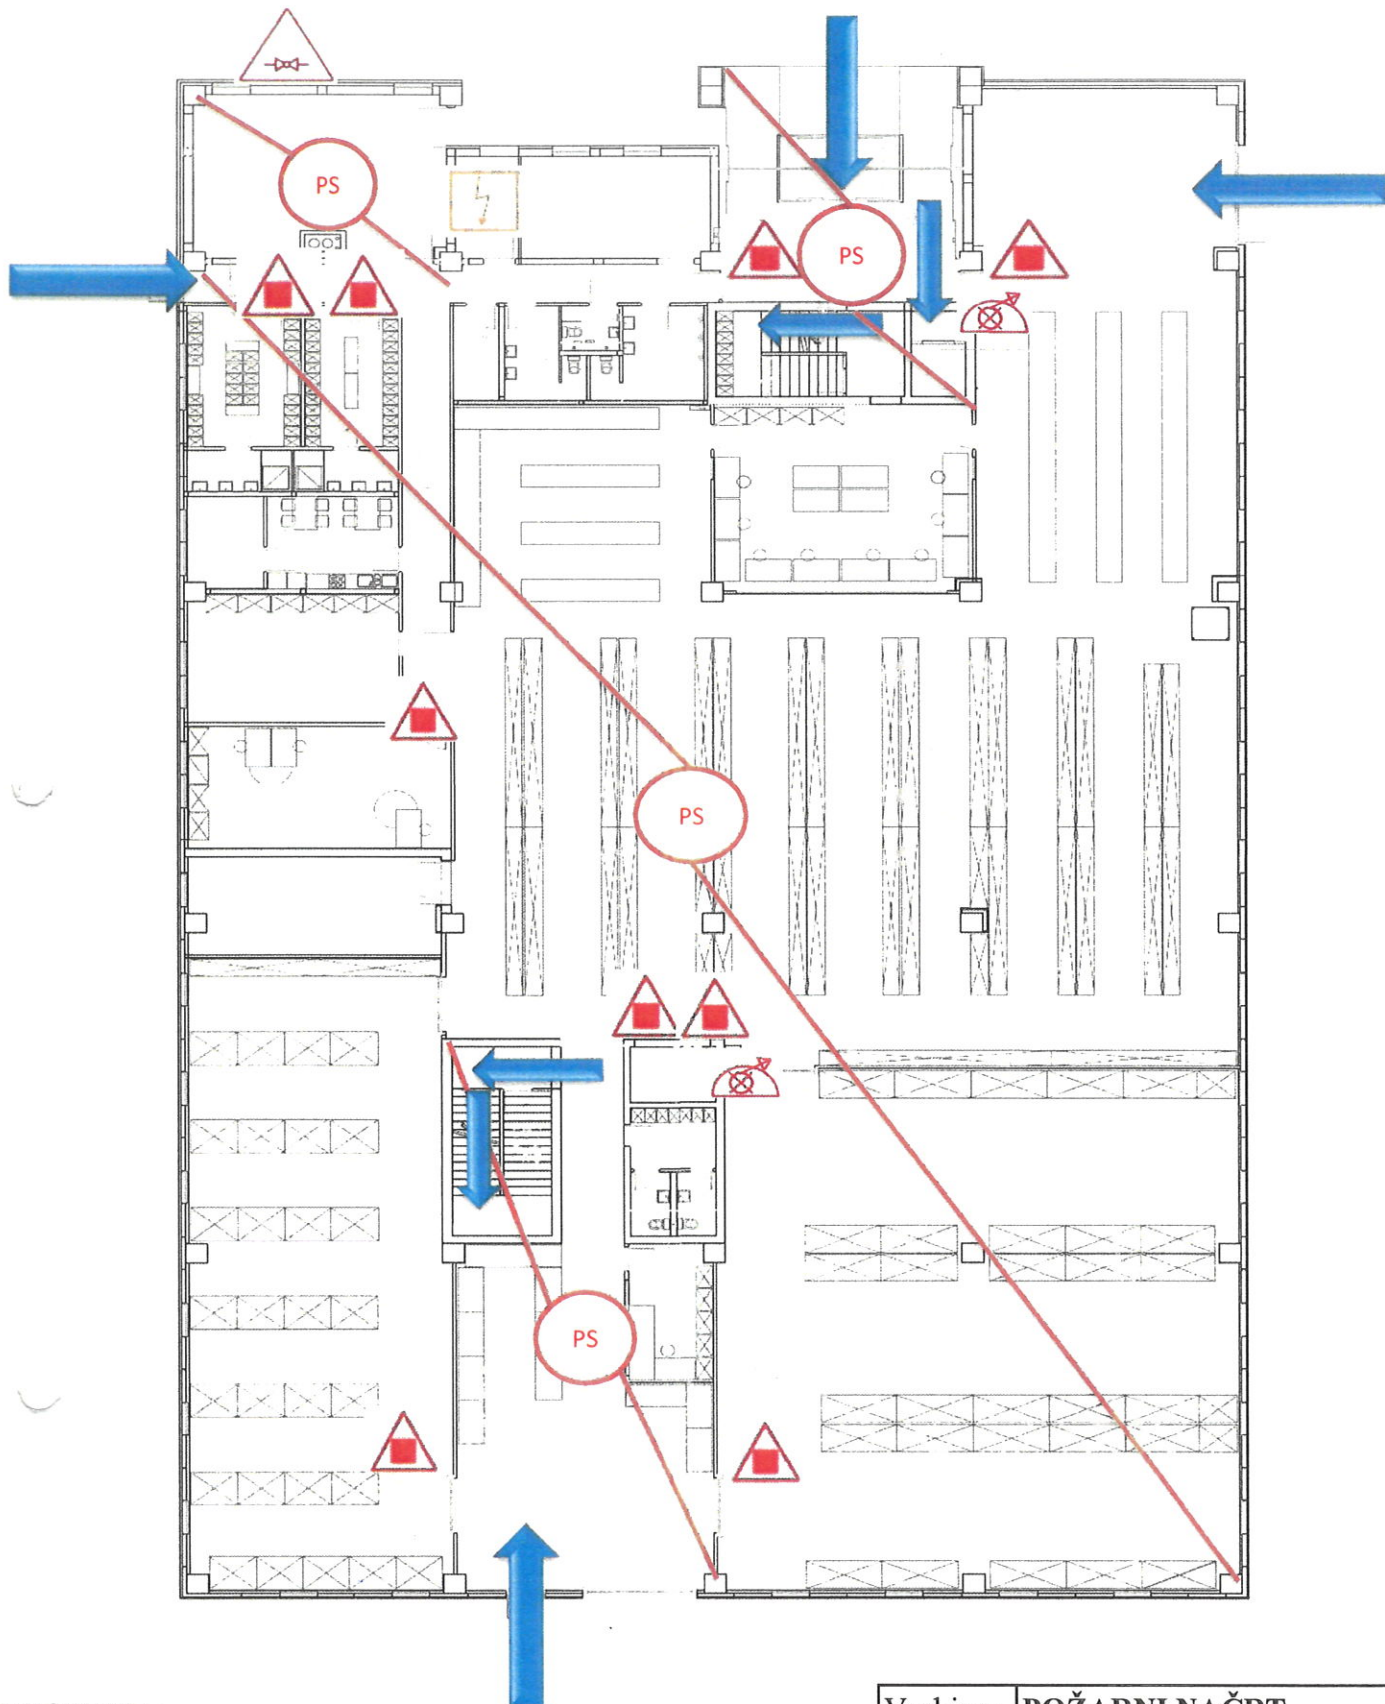

LEGENDA:

- | | | | |
|---|------------------------|---|----------------------|
|  | GASILNI APARAT |  | POŽARNI SEKTOR |
|  | NOTRANJI ZIDNI HIDRANT |  | MOŽNOST NOTR. NAPADA |
|  | GLAVNI IZHOD |  | EVAKUACIJSKA POT |
|  | GLAVNI PLINSKI VENTIL |  | ELEKTRO OMARICA |


Vsebina:	POŽARNI NAČRT
Objekt:	ADRIAL D.O.O. POD KOSTANJI 6, KOMENDA
Situacija:	PRITLIČJE
Izdelač:	DOL-ING, M.Dolinšek sp
Merilo:	1:260
Datum:	1.12.2021

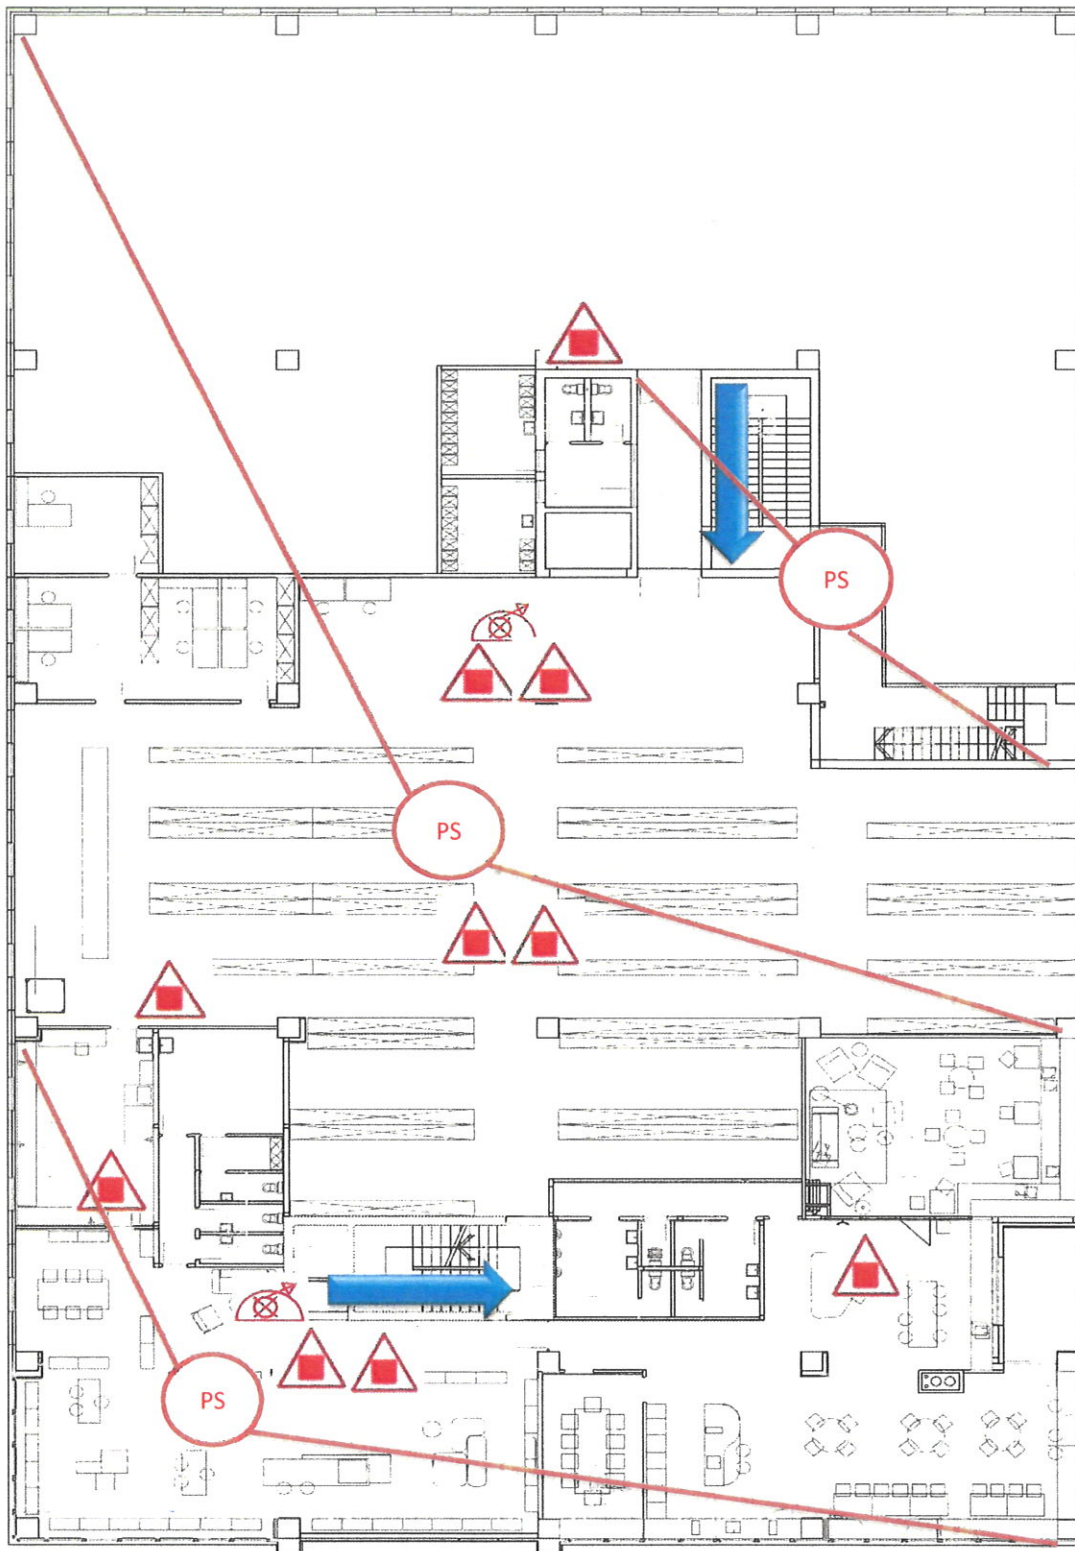

LEGENDA:

- | | | | |
|---|------------------------|---|----------------------|
|  | GASILNI APARAT |  | POŽARNI SEKTOR |
|  | NOTRANJI ZIDNI HIDRANT |  | MOŽNOST NOTR. NAPADA |
|  | GLAVNI IZHOD |  | EVAKUACIJSKA POT |
|  | GLAVNI PLINSKI VENTIL |  | ELEKTRO OMARICA |

Vsebina:	POŽARNI NAČRT
Objekt:	ADRIAL D.O.O. POD KOSTANJI 6, KOMENDA
Situacija:	NADSTROPJE 1
Izdela:	DOL-ING, M.Dolinšek sp
Merilo:	1:260
Datum:	1.12.2021

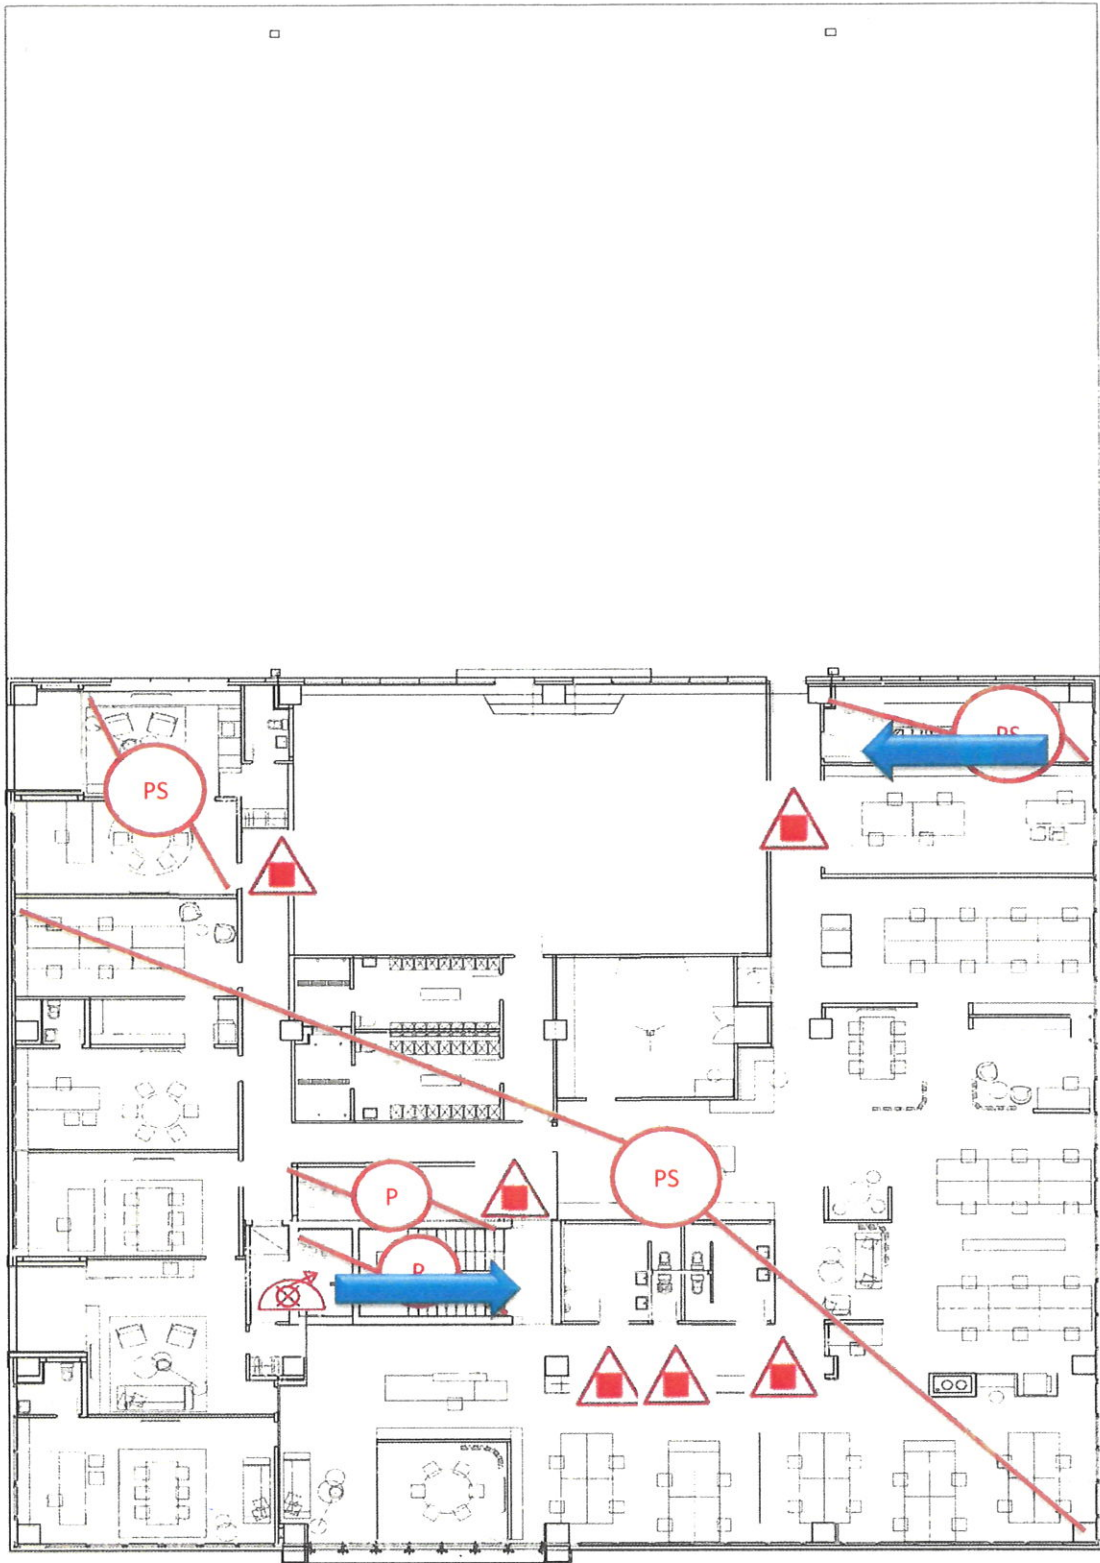

LEGENDA:

- | | | | |
|---|------------------------|---|---------------------|
|  | GASILNI APARAT |  | POŽARNI SEKTOR |
|  | NOTRANJI ZIDNI HIDRANT |  | MOŽNOST NOTR.NAPADA |
|  | GLAVNI IZHOD |  | EVAKUACIJSKA POT |
|  | GLAVNI PLINSKI VENTIL |  | ELEKTRO OMARICA |

Vsebina:	POŽARNI NAČRT
Objekt:	ADRIAL D.O.O. POD KOSTANJI 6, KOMENDA
Situacija:	NADSTROPJE 2
Izdelač:	DOL-ING, M.Dolinšek sp
Merilo:	1:260
Datum:	1.12.2021