


Dimna zavesa, višina 4 m, D 600

LEGENDA

- Možnost notranjega napada
- Ročni javljalnik
- Hidrant
- Smer poti iz objekta
- Izhod iz objekta
- Ročni gasilni aparat na prah - 6 kg
- Varnostna razsvetljava
- Naprave za ODT
- Meja požarnega sektorja v objektu
- Požarna centrala
- Sirena
- GI. ventili za plin-gl. plinaka pož. pipa
- Avtomatski javljalnik
- Požarni sektor
- Požarna odpornost 30 min
- Požarna odpornost 60 min
- Vrata s požarno odp. 60 min in samozap.
- Vrata s požarno odp. 30 min in samozap.
- Ročno krmiljenje naprav za ODT
- Ročni gasilni aparat na CO2

USCO
 Ustoj STRMEC s.p., Gralski trg 38, 8280 Žužemberk
 Tel.: 003864064300
 e-mail: info@usco.si
 www.facebook.com/USCOVZD; www.usco.si

Objekt:	Raycap d.o.o., Poslovna cona Žeje pri Komendi Pod hrasti 7, 1218 KOMENDA	Načrt sprejet:
Projekt:	POŽARNI NAČRT	
Datum:	SEPTEMBER 2022	
PRITLČJE	Situacija: Požarni načrt	Merilo: 0m 1m 2m 3m 4m 5m 6m
	Risba št.: PN02	

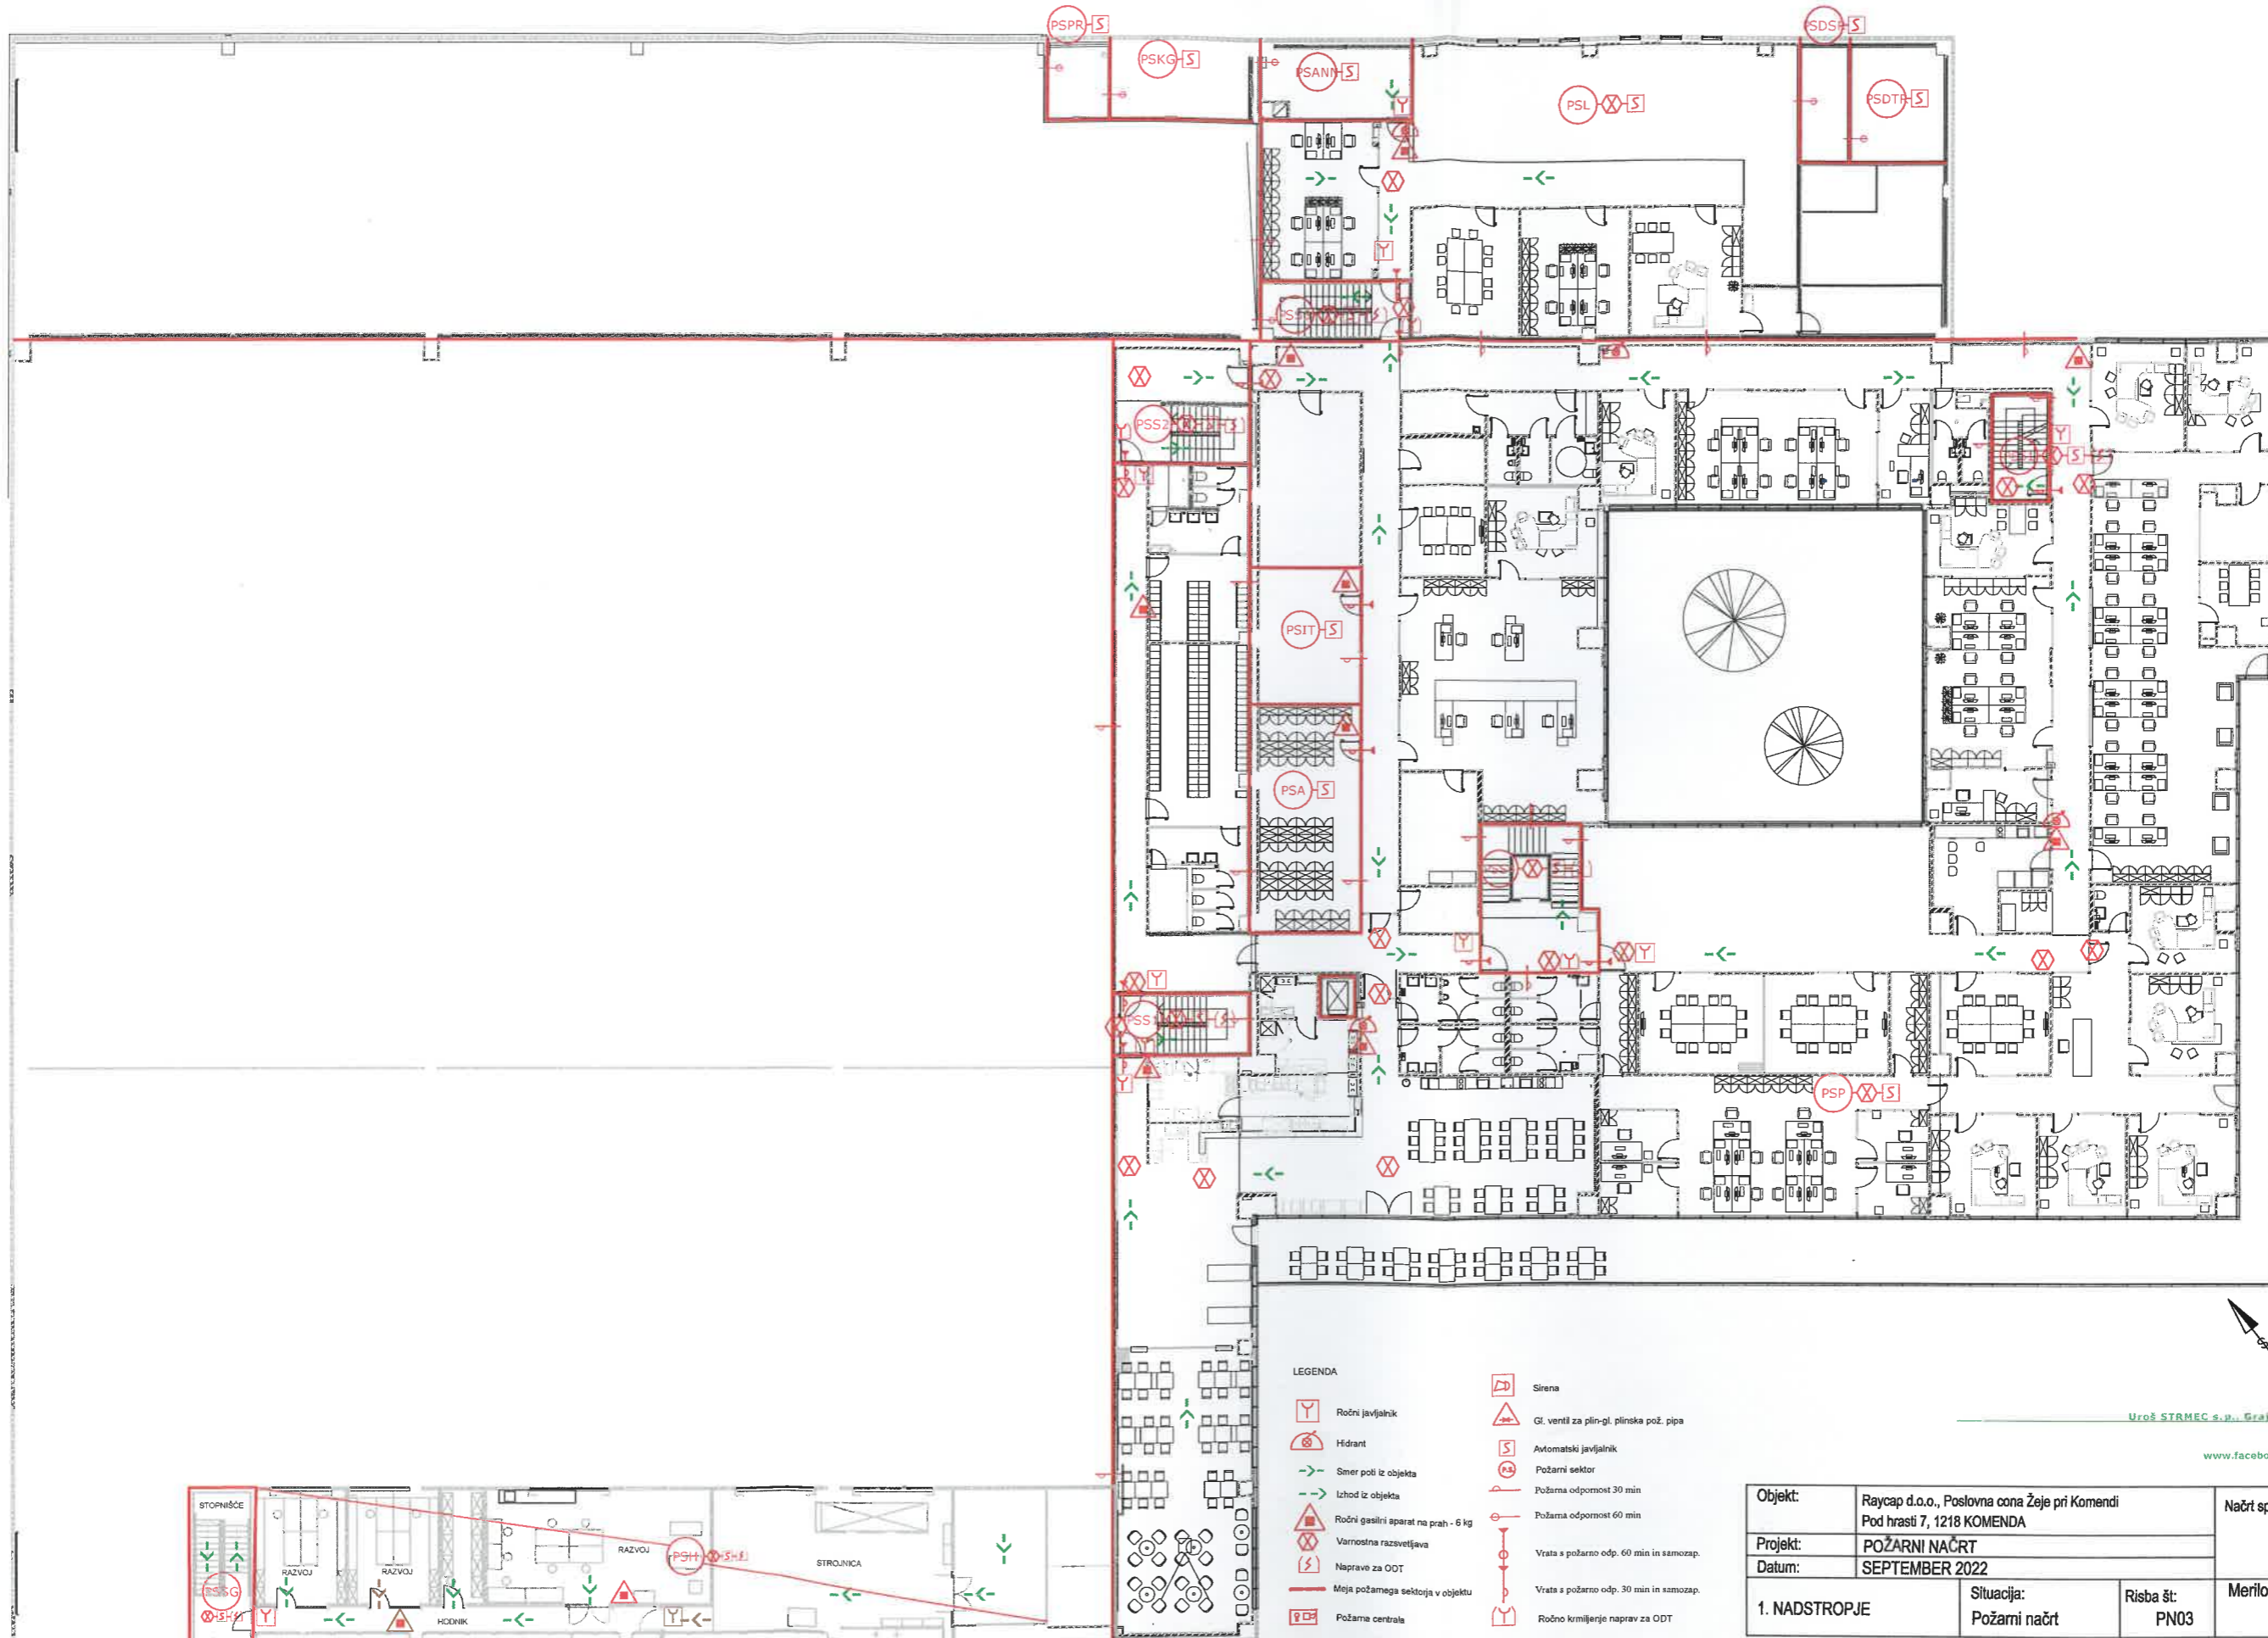

- LEGENDA
- Ročni javljalik
 - Hidrant
 - Smer poti iz objekta
 - Izhod iz objekta
 - Ročni gasilni aparat na prah - 6 kg
 - Varnostna razsvetljava
 - Naprave za ODT
 - Meja požarnega sektorja v objektu
 - Požarna centrala
 - Sirena
 - Gl. ventil za plin-gl. plinska pož. pipa
 - Avtomatski javljalik
 - Požarni sektor
 - Požarna odpornost 30 min
 - Požarna odpornost 60 min
 - Vrata s požarno odp. 60 min in samozap.
 - Vrata s požarno odp. 30 min in samozap.
 - Ročno krmiljenje naprav za ODT

USCO
 Uroš STRMEC s.p., Grajski trg 28, 8160 Žužembek
 Tel.: 0038640684300
 e-mail: info@usco.si
 www.facebook.com/USCOVZD; www.usco.si

Objekt:	Raycap d.o.o., Poslovna cona Žeje pri Komendi Pod hrasti 7, 1218 KOMENDA	Načrt sprejel:
Projekt:	POŽARNI NAČRT	
Datum:	SEPTEMBER 2022	
1. NADSTROPJE	Situacija: Požarni načrt	Risba št: PN03
		Merilo: