

### LEGENDA


	Nadzemni hidrant		Glavno elektro stikalo (v objektu)
	Dovozna pot za intervencijska vozila		
	Dostopna pot za intervencijo (možnost notranjega napada)		
	Zbirno mesto		
	Delovna površina za gasilce		
	Plinovod		
	Električni vod		
	Plinska požarna pipa na fasadi		

POŽARNA OBREMENITEV: NAD 2000 MJ/m<sup>2</sup>

ORIENTACIJA:



MAKROLOKACIJA:

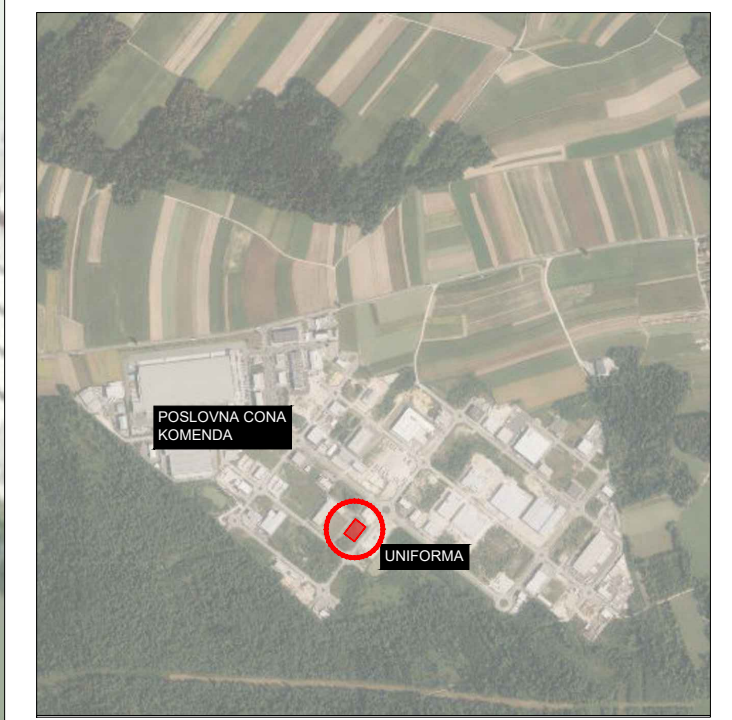

### POŽARNI NAČRT

Lastnik / upravljavec	UNI&FORMA d.o.o. Pod Topoli 4, 1218 Komenda	
Objekt	UNI&FORMA Pod Topoli 4, 1218 Komenda	
Vsebina	SITUACIJA	Datum   januar 2023
		Merilo   1:750




# LEGENDA

	Dostopna pot za intervencijo (možnost notranjega napada)		Požarna odpornost 30 min.		Požarna odpornost 60 min.
	Požarni sektor		Požarna celica		Požarna vrata s samozapiralom 60 min.
	Požarna vrata s samozapiralom 60 min.		Požarna vrata s samozapiralom 30 min.		Izhod iz prostorov in objekta
	Izhod iz prostorov in objekta		Smer evakuacije v objektu		Varnostna razsvetljava
	Varnostna razsvetljava		Sistem avtomatskega javljanja in alarmiranja požara		Ročni javjalnik požara
	Ročni javjalnik požara		Naravni odvod dima in toplote		Tipka za proženje ODT
	Naravni odvod dima in toplote		Tipka za proženje ODT		Požarna centrala
	Požarna centrala		Notranji hidrant		Ročni gasilni aparat
	Notranji hidrant		Ročni gasilni aparat		Nevarnost
	Elektro instalacija in oprema		Nevarnost		Plinska požarna pipa na fasadi
	Plinska požarna pipa na fasadi				

POŽARNA OBREMENITEV: NAD 2000 MJ/m<sup>2</sup>




SITUACIJA:

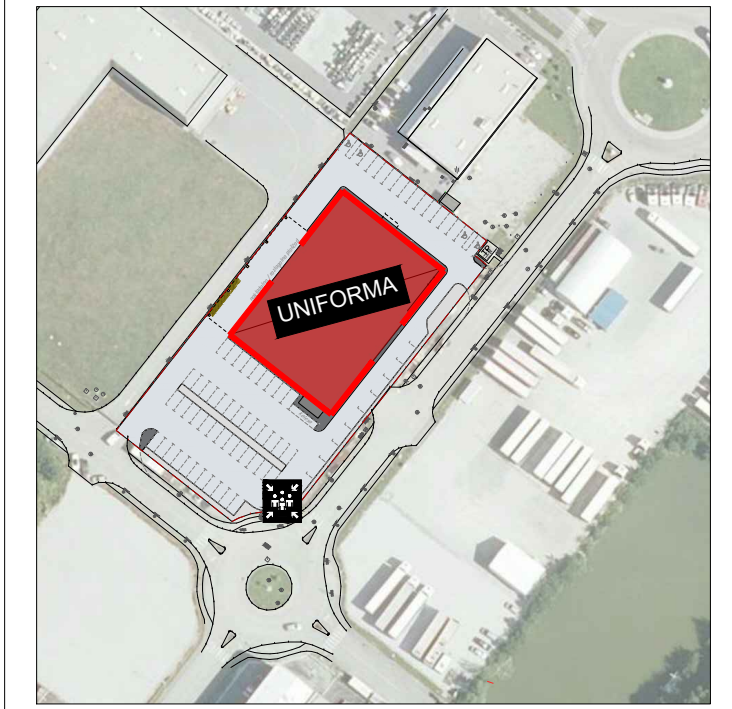

## POŽARNI NAČRT

Lastnik / upravljavec	UNI&FORMA d.o.o. Pod Topoli 4, 1218 Komenda	
Objekt	UNI&FORMA Pod Topoli 4, 1218 Komenda	
Vsebina	TLORIS PRITLIČJA	Datum   januar 2023 Merilo   1:200

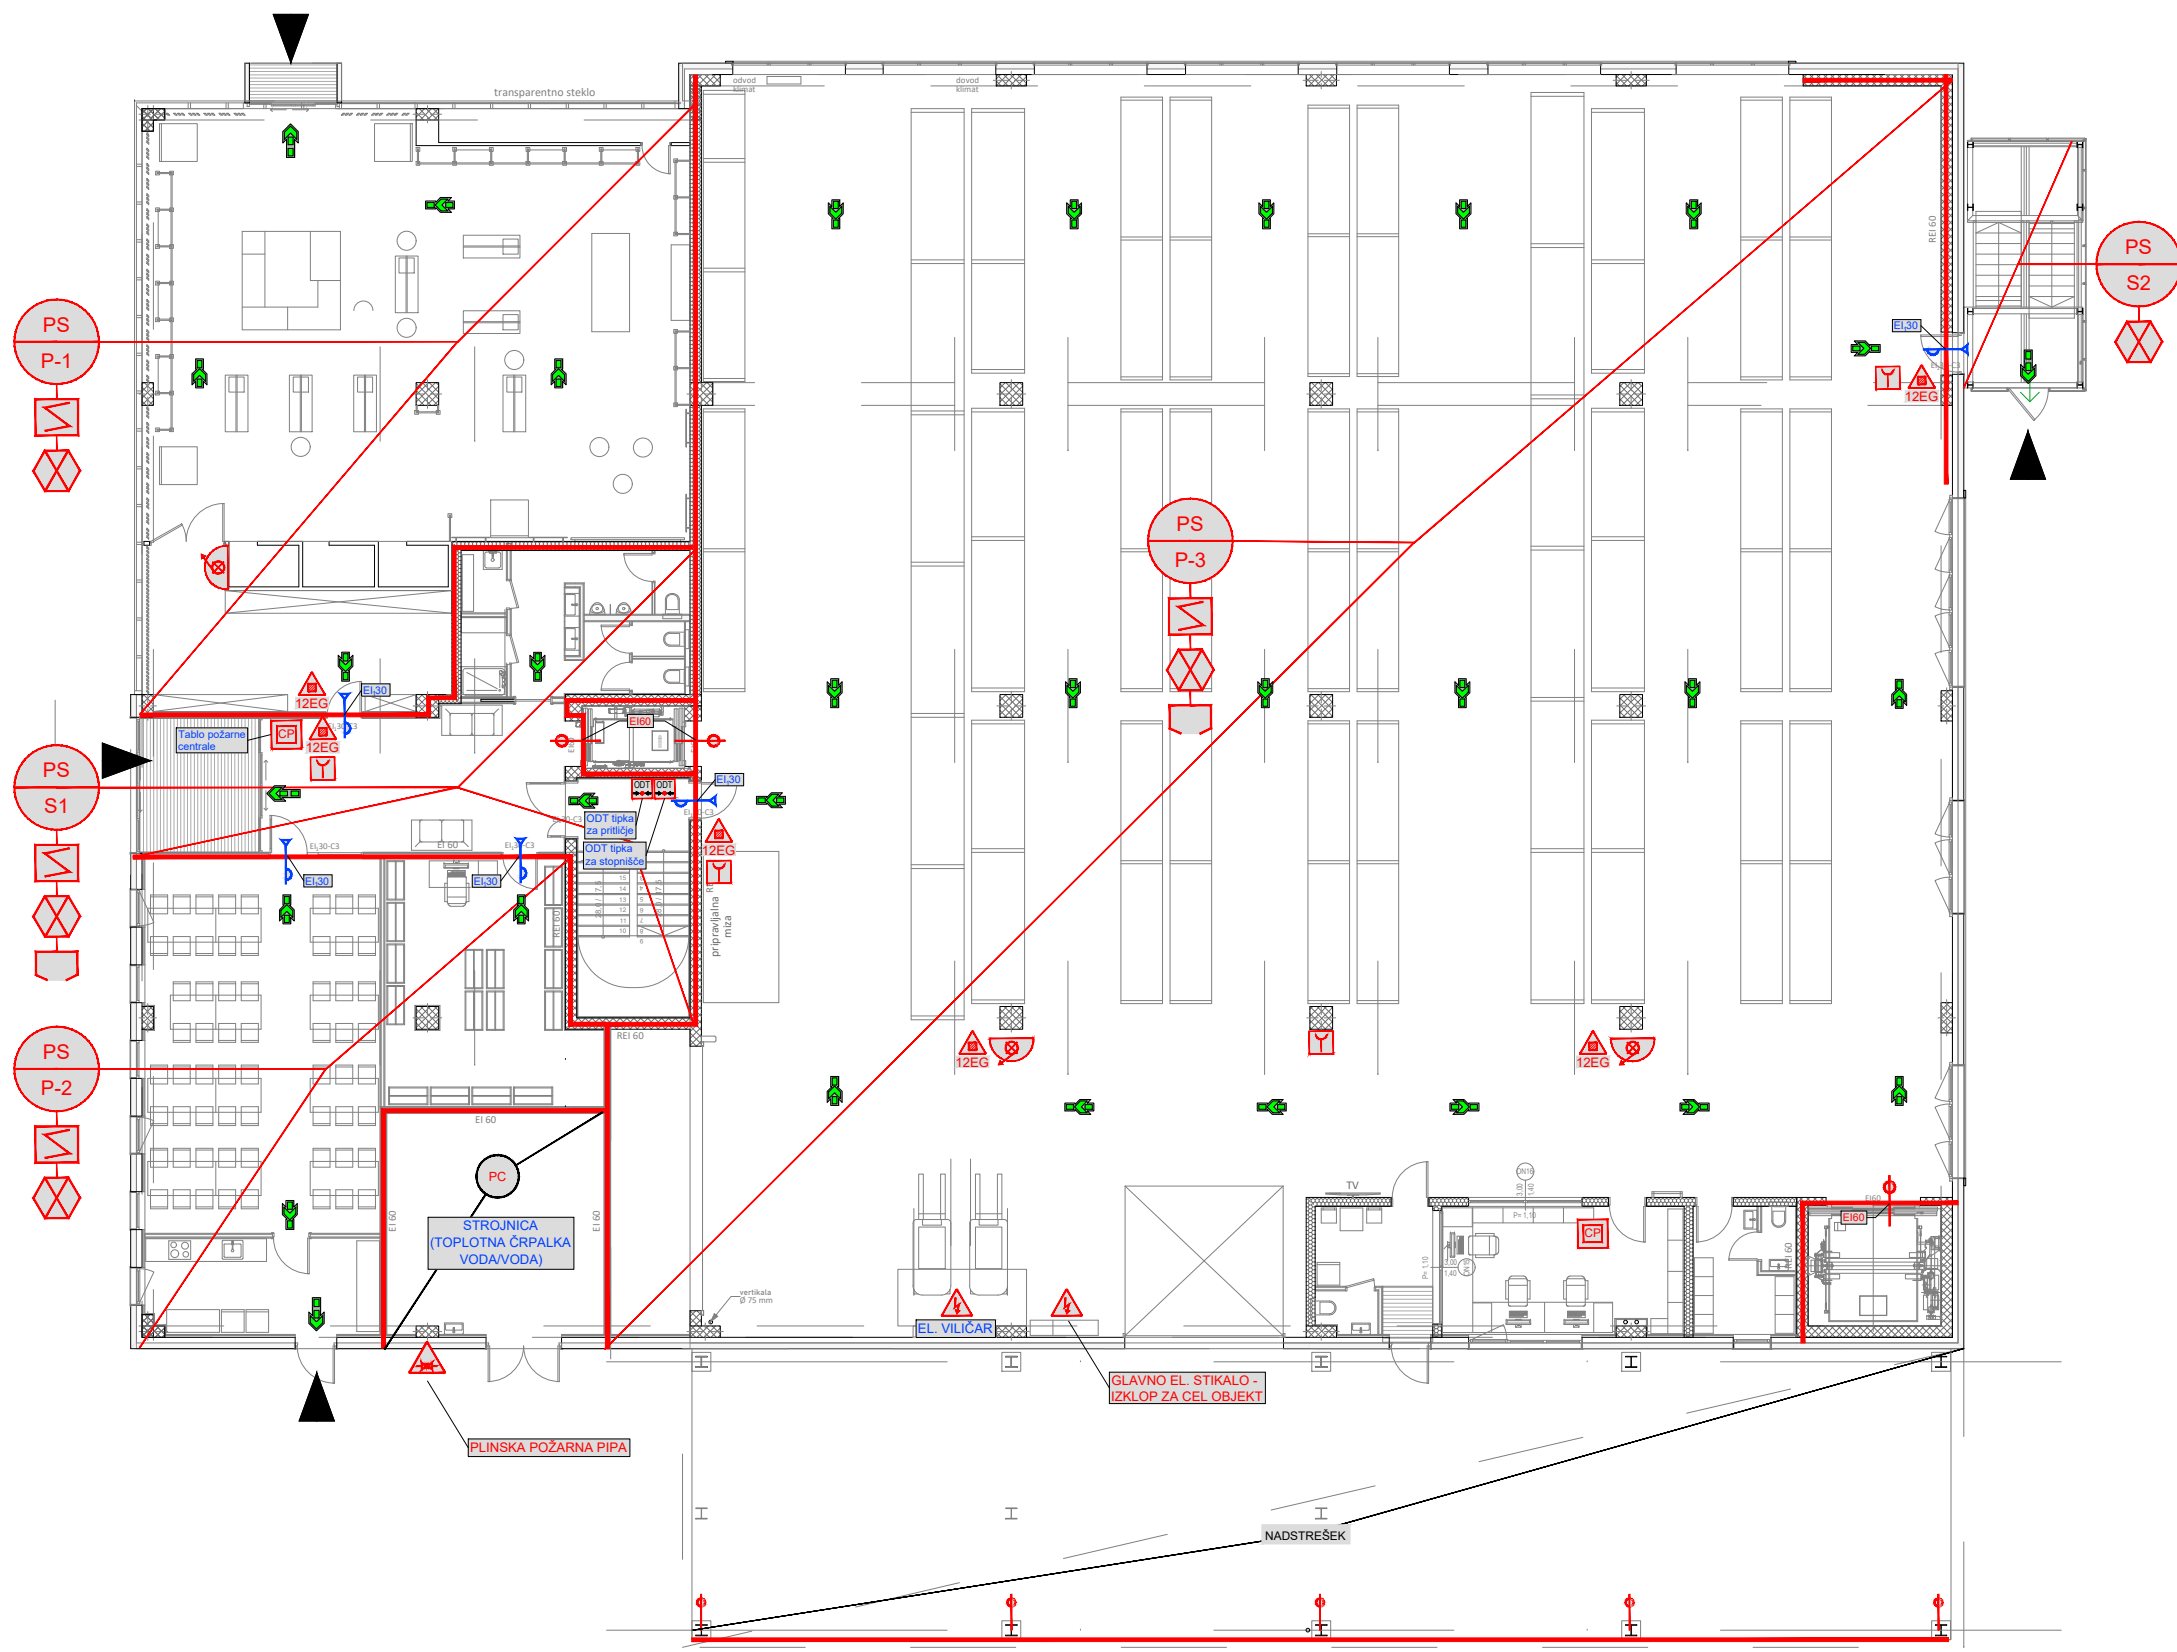

# LEGENDA


	Dostopna pot za intervencijo (možnost notranjega napada)		
	Požarna odpornost 30 min.		Požarna odpornost 60 min.
	Požarni sektor		Požarna celica
	Požarna vrata s samozapiralom 60 min.		Požarna vrata s samozapiralom 30 min.
	Izhod iz prostorov in objekta		Smer evakuacije v objektu
	Varnostna razsvetljava		
	Sistem avtomatskega javljanja in alarmiranja požara		
	Ročni javjalnik požara		
	Naravni odvod dima in toplote		
	Tipka za proženje ODT		
	Požarna centrala		
	Notranji hidrant		Ročni gasilni aparat
	Elektro instalacija in oprema		Nevarnost
	Plinska požarna pipa na fasadi		

POŽARNA OBREMENITEV: NAD 2000 MJ/m<sup>2</sup>

ORIENTACIJA:




SITUACIJA:

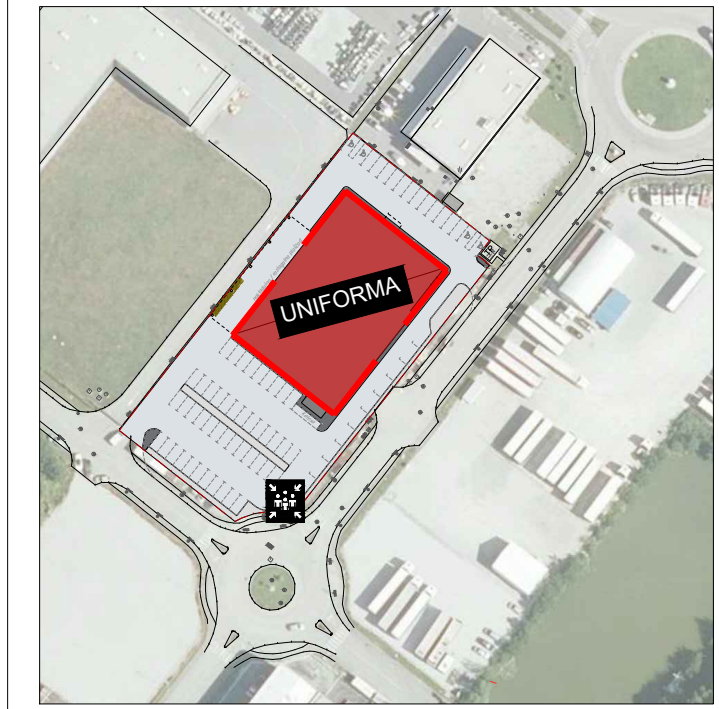

## POŽARNI NAČRT

Lastnik / upravljavec	UNI&FORMA d.o.o. Pod Topoli 4, 1218 Komenda	
Objekt	UNI&FORMA Pod Topoli 4, 1218 Komenda	
Vsebina	TLORIS MEDETAŽE	Datum   januar 2023
		Merilo   1:200

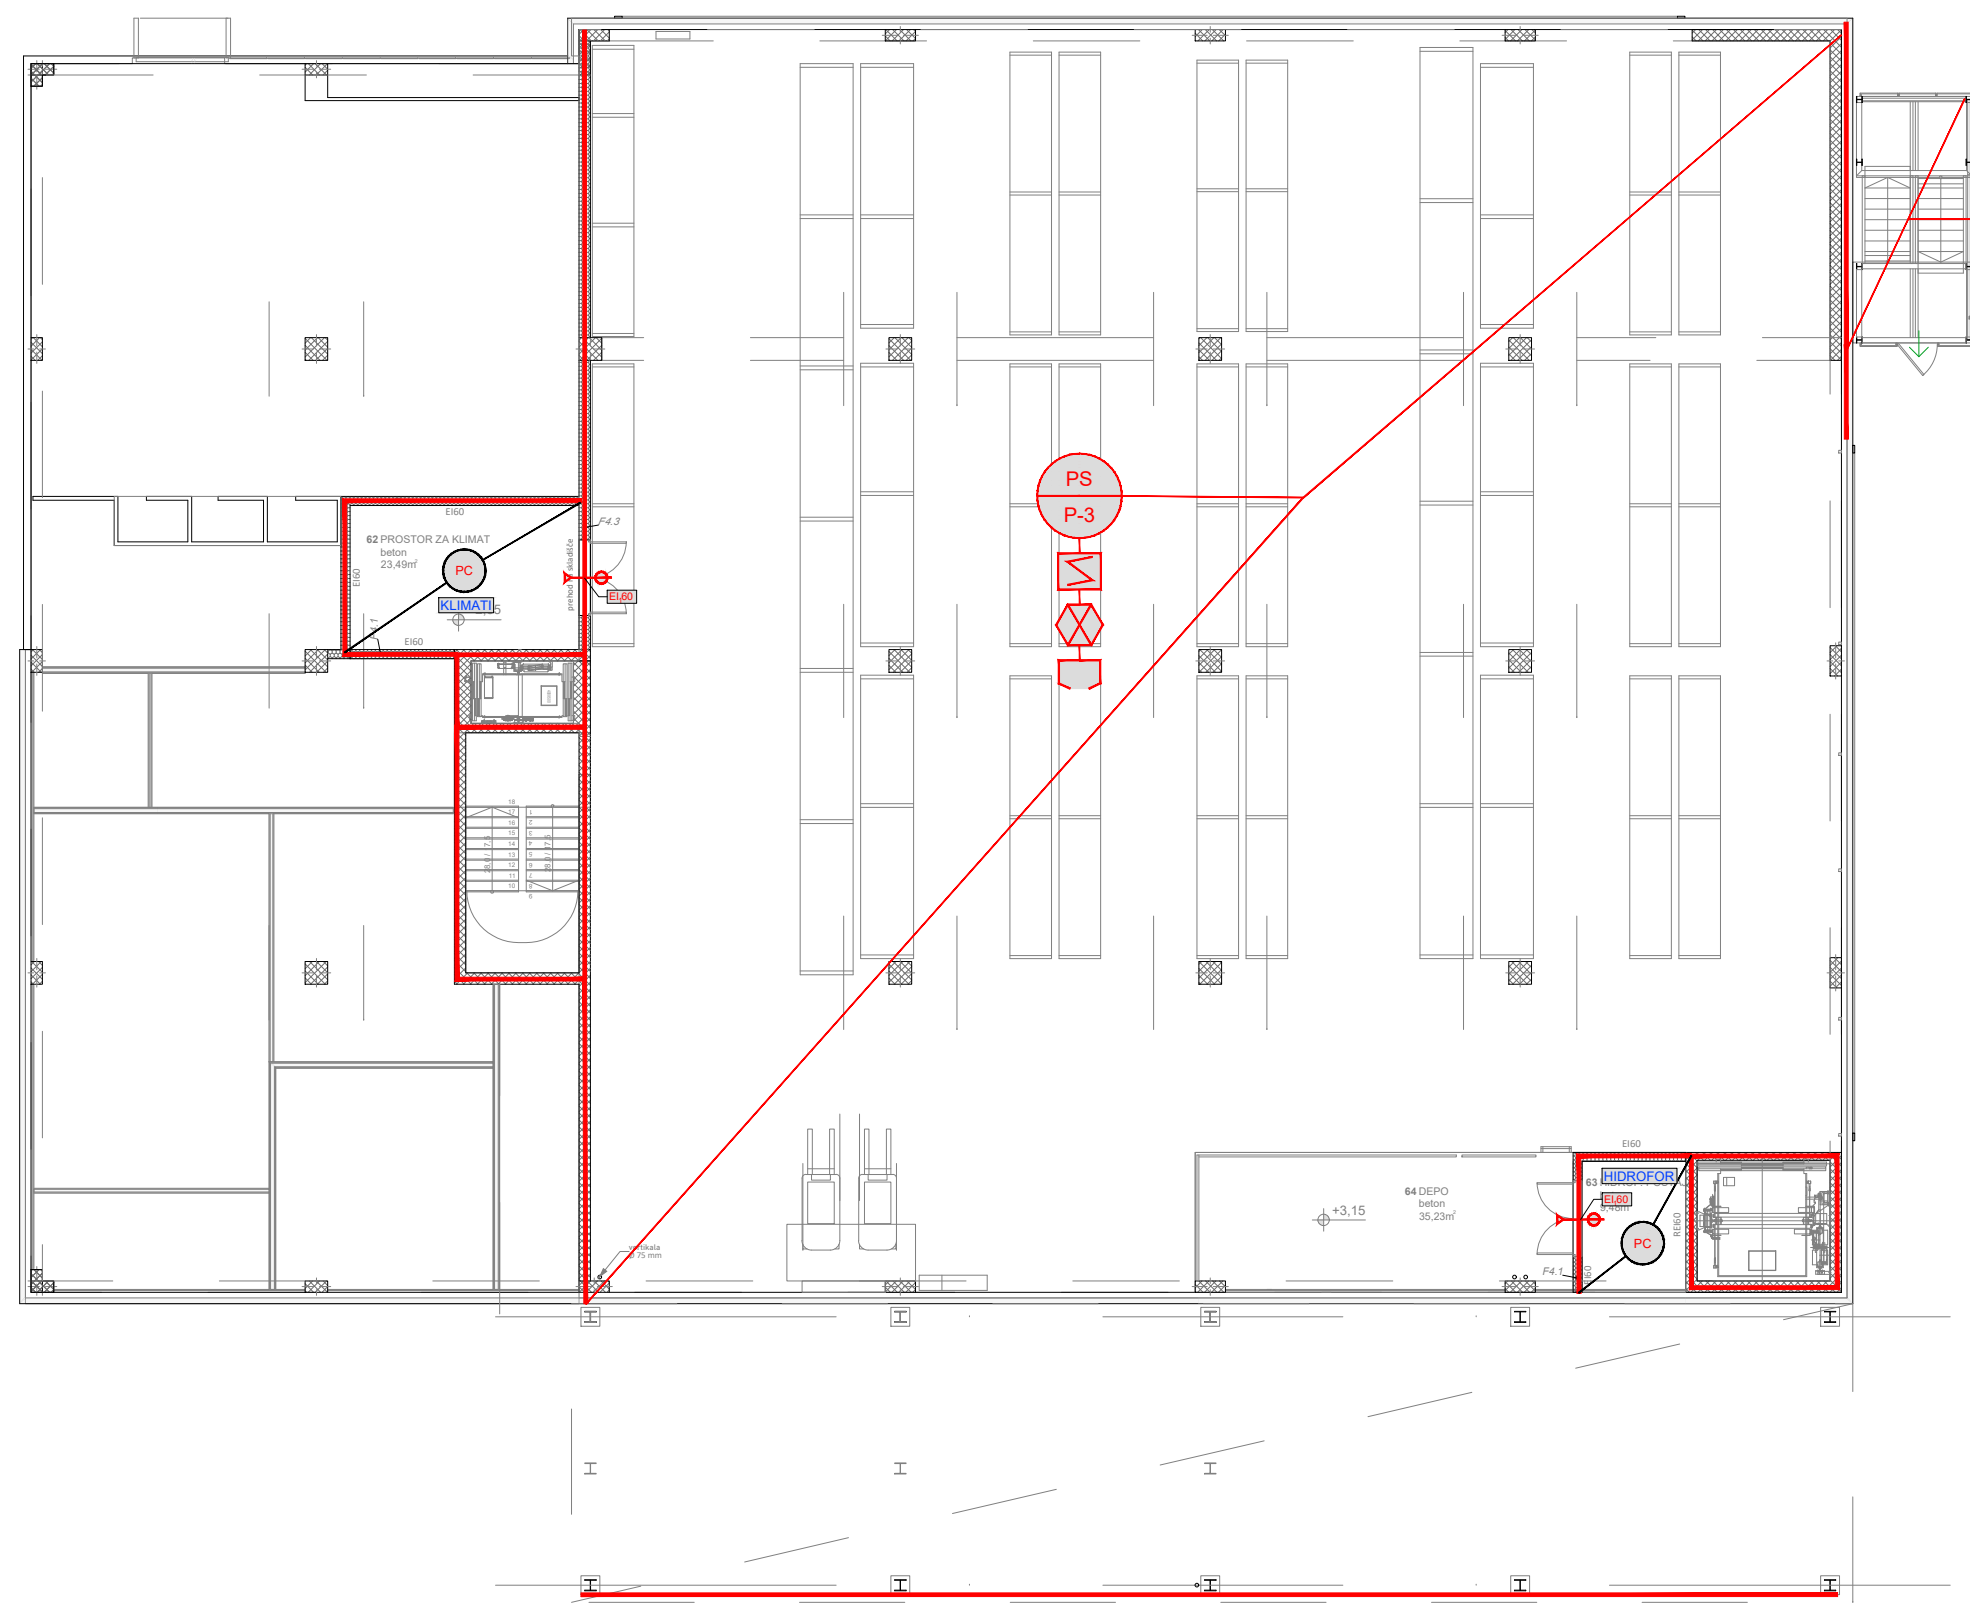

# LEGENDA


	Dostopna pot za intervencijo (možnost notranjega napada)		Požarna odpornost 30 min.		Požarna odpornost 60 min.
	Požarni sektor		Požarna celica		Požarna vrata s samozapiralom 60 min.
	Požarna vrata s samozapiralom 30 min.		Izhod iz prostorov in objekta		Smer evakuacije v objektu
	Varnostna razsvetljava		Sistem avtomatskega javljanja in alarmiranja požara		Ročni javjalnik požara
	Naravni odvod dima in toplote		Tipka za proženje ODT		Požarna centrala
	Notranji hidrant		Ročni gasilni aparat		Nevarnost
	Elektro instalacija in oprema		Plinska požarna pipa na fasadi		

POŽARNA OBREMENITEV: NAD 2000 MJ/m<sup>2</sup>

ORIENTACIJA:




SITUACIJA:

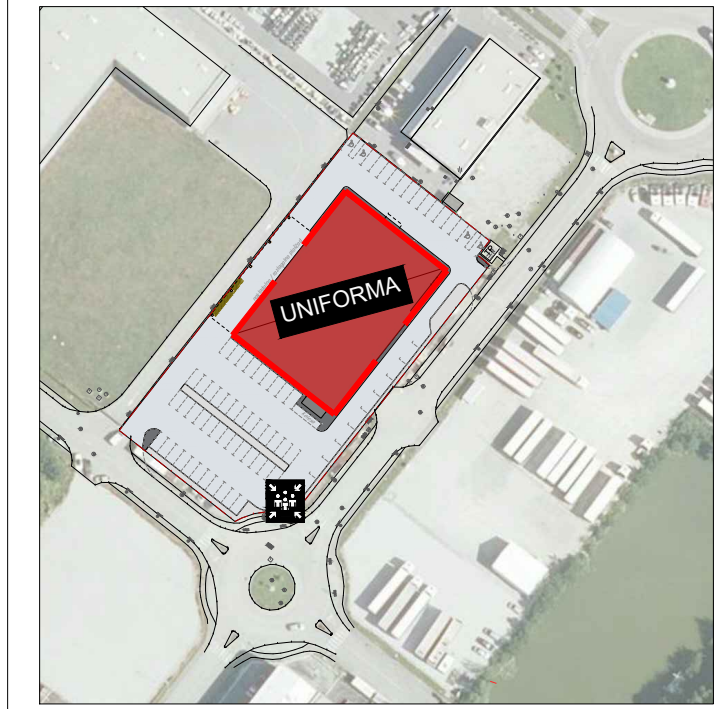

## POŽARNI NAČRT

Lastnik / upravljavec	UNI&FORMA d.o.o. Pod Topoli 4, 1218 Komenda	
Objekt	UNI&FORMA Pod Topoli 4, 1218 Komenda	
Vsebina	TLORIS 1. NADSTROPJA	Datum   januar 2023 Merilo   1:200

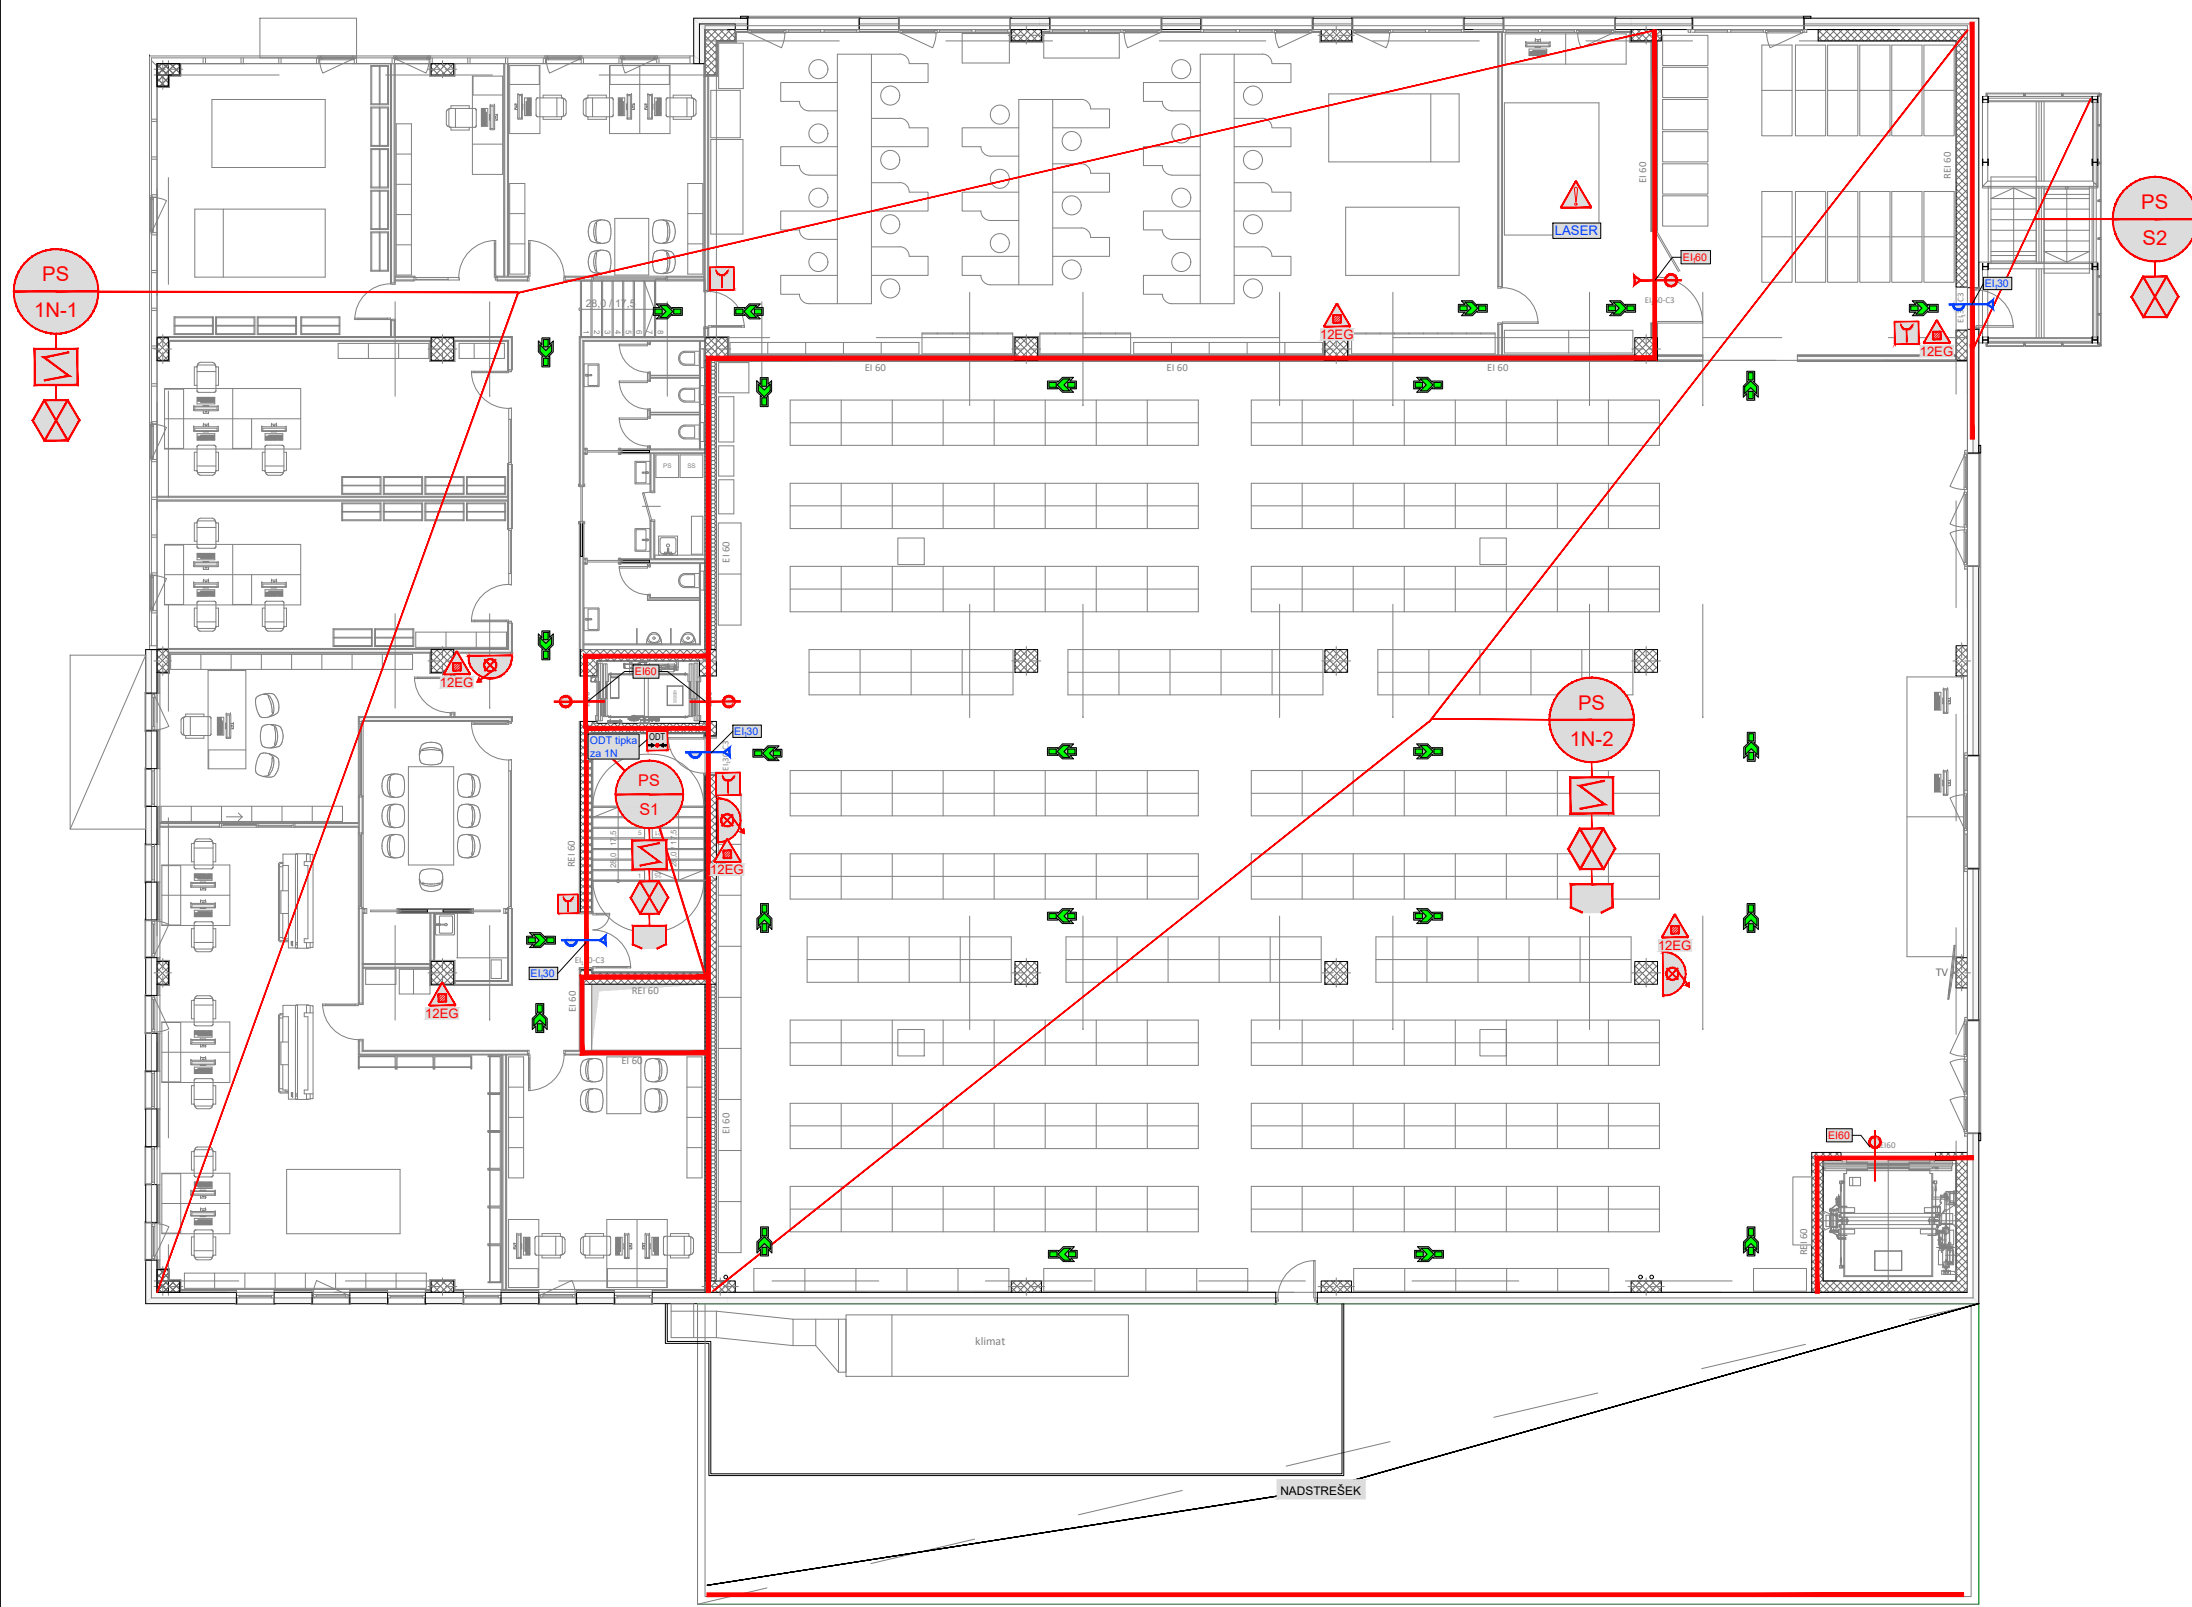



# LEGENDA


	Dostopna pot za intervencijo (možnost notranjega napada)		Požarna odpornost 30 min.		Požarna odpornost 60 min.
	Požarni sektor		Požarna celica		Požarna vrata s samozapiralom 60 min.
	Požarna vrata s samozapiralom 30 min.		Požarna vrata s samozapiralom 30 min.		Izhod iz prostorov in objekta
	Smer evakuacije v objektu		Varnostna razsvetljava		Sistem avtomatskega javljanja in alarmiranja požara
	Sistem avtomatskega javljanja in alarmiranja požara		Ročni javjalnik požara		Naravni odvod dima in toplote
	Ročni javjalnik požara		Naravni odvod dima in toplote		Tipka za proženje ODT
	Naravni odvod dima in toplote		Tipka za proženje ODT		Požarna centrala
	Tipka za proženje ODT		Požarna centrala		Notranji hidrant
	Požarna centrala		Notranji hidrant		Ročni gasilni aparat
	Notranji hidrant		Ročni gasilni aparat		Nevarnost
	Ročni gasilni aparat		Nevarnost		Plinska požarna pipa na fasadi
	Nevarnost		Plinska požarna pipa na fasadi		

POŽARNA OBREMENITEV: NAD 2000 MJ/m<sup>2</sup>

ORIENTACIJA:



SITUACIJA:

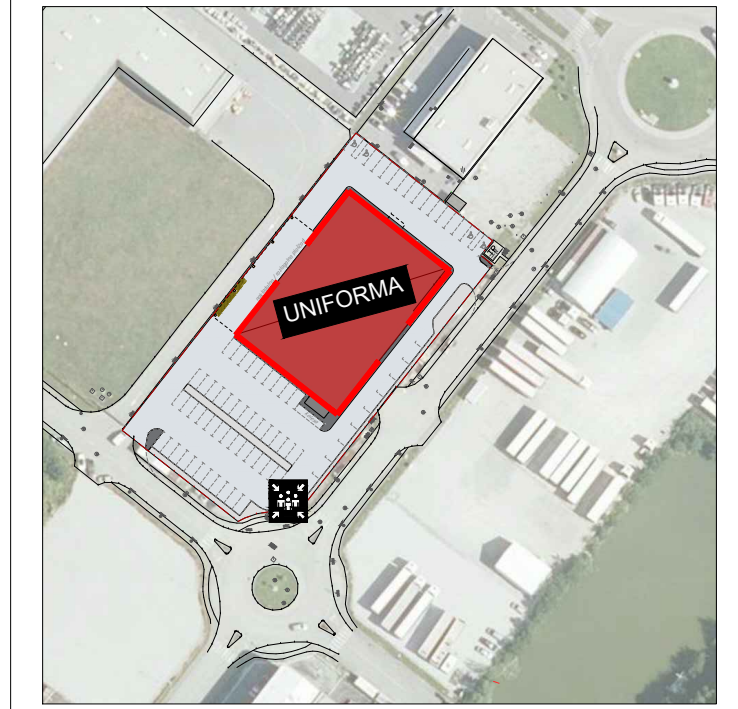

## POŽARNI NAČRT

Lastnik / upravljavec	UNI&FORMA d.o.o. Pod Topoli 4, 1218 Komenda	
Objekt	UNI&FORMA Pod Topoli 4, 1218 Komenda	
Vsebina	TLORIS 2. NADSTROPJA	Datum   januar 2023
		Merilo   1:200

