

	Legenda	Legend
	Smer dovozne poti za intervencijska vozila	Fire intervention, direction
	Dovozna pot	Intervention path
	Zunanji nadzemni hidrant	Outside overground hydrant
	Zunanji podzemni hidrant	Outside underground hydrant
	Postavitvena površina	Set up place for firefighters
	Delovna površina	Working place for firefighters
	Gasilski vstop	Firefighters entry
	Zbirališče	Save meeting place
	Evakuacijska pot, smer	Evacuation path
	Evakuacijska pot, končni izhod	Evacuation final exit
	Prevozni gasilnik na prah ABC	Moveable extinguisher ABC
	Prevozni gasilnik na CO2	Moveable extinguisher CO2
	Gasilnik na CO2	Extinguisher CO2
	Gasilnik na prah ABC, 6EG	Extinguisher ABC, 6EG
	Gasilnik na peno AB, 6EG	Extinguisher ABC, 9EG
	Gasilnik z vodo	Water extinguisher
	Notranji hidrant za začetno gašenje	Inside hydrant, for occupants
	Gasilski priključek	Standpipe, fire brigade connection
	Varnostna razsvetljava	Emergency lightning
	Odvod dima in toplote z naravnim prezračevanjem	Natural smoke extraction
	Odvod dima in toplote s prisilnim prezračevanjem	Mechanical smoke extraction
	Kontrola dima z nadtlakom	Over pressure system
	Ročna kontrola naravnega prezračevanja	Manual control smoke extraction
	Avtomatski javljalnik	Automatic fire detection
	Plinski javljalnik	Gas detection
	Ročni javljalnik	Manual call point
	Avtomatski sistem gašenja z vodo-sprinkler	Sprinkler
	Gasilni sistem	Extinguished system
	Požarna odpornost 30 minut	Fire resistance 30 minut
	Požarna odpornost 60 minut	Fire resistance 60 minut
	Požarna odpornost 90 minut	Fire resistance 90 minut
	Požarna odpornost 120 minut	Fire resistance 120 minut
	Požarna odpornost 180 minut	Fire resistance 180 minut
	Dimotesna vrata	Smoke door
	Vrata s samozapiralnim mehanizmom	Doors with self closer
	Vrata z avtomatskim zapiranjem	Doors with automatic self closer
	Požarni sektor	Fire compartment
	Požarna celica	Fire cell
	Dimni sektor	Smoke compartment
	Meja požarnega sektorja	Border, fire compartment
	Meja požarnega sektorja - obstoječe	Border, fire compartment - existing
	Meja požarnega sektorja-sprinkler	Border, fire compartment-sprinkler
	Meja dimnega sektorja, dimna zavesa	Border, smoke compartment, smoke curtain
	Evakuacijska pot	Evacuation path
	Meja evakuacijskega sektorja	Border, evacuation path
	Gasilsko dvigalo	Firefighting lift
	Samozapiralo	Self closer
	Dimotesna vrata	Smoke door
	Vrata - Panik letev, EN 1125	Panic door
	Vrata - Zasilni izhod, EN 179	Emergency door
	Tesna vrata (tesnilo)	Sealed door

Vrsta elaborata:

Načrt požarne varnosti

Investitor:
REAM d.o.o.
 Špruha 19, 1236 Trzin

Naslov risbe:
Legenda

Naročnik:
PROTIM RŽIŠNIK PERC d.o.o.,
 Poslovna cona A 2, 4208 ŠENČUR

Objekt:
POSLOVNO SKLADIŠČNI OBJEKT
KOMENDA

Izdalal: Ident. št. IZS: 0783

 MARIBOR, Špelina ul. 1
 LJUBLJANA, Cesta v Gorice 40
 KOPER, Šmartinska cesta 5D
 info@ekosystem.si, www.ekosystem.si
 ekološki in varstveni inženiring, d.o.o.

Odg. projektant:
mag. A. Drnovšek, udie

Id. št.:
TP 0723

Faza:
PZI

Projektiral:
mag. A. Drnovšek, udie

Id. št.:
TP 0723


Merilo:
1:X

Št. projekta:
V 151890


Št. elaborata:
0203-12-18 NPV

Datum:
jun. 2019


List:
1

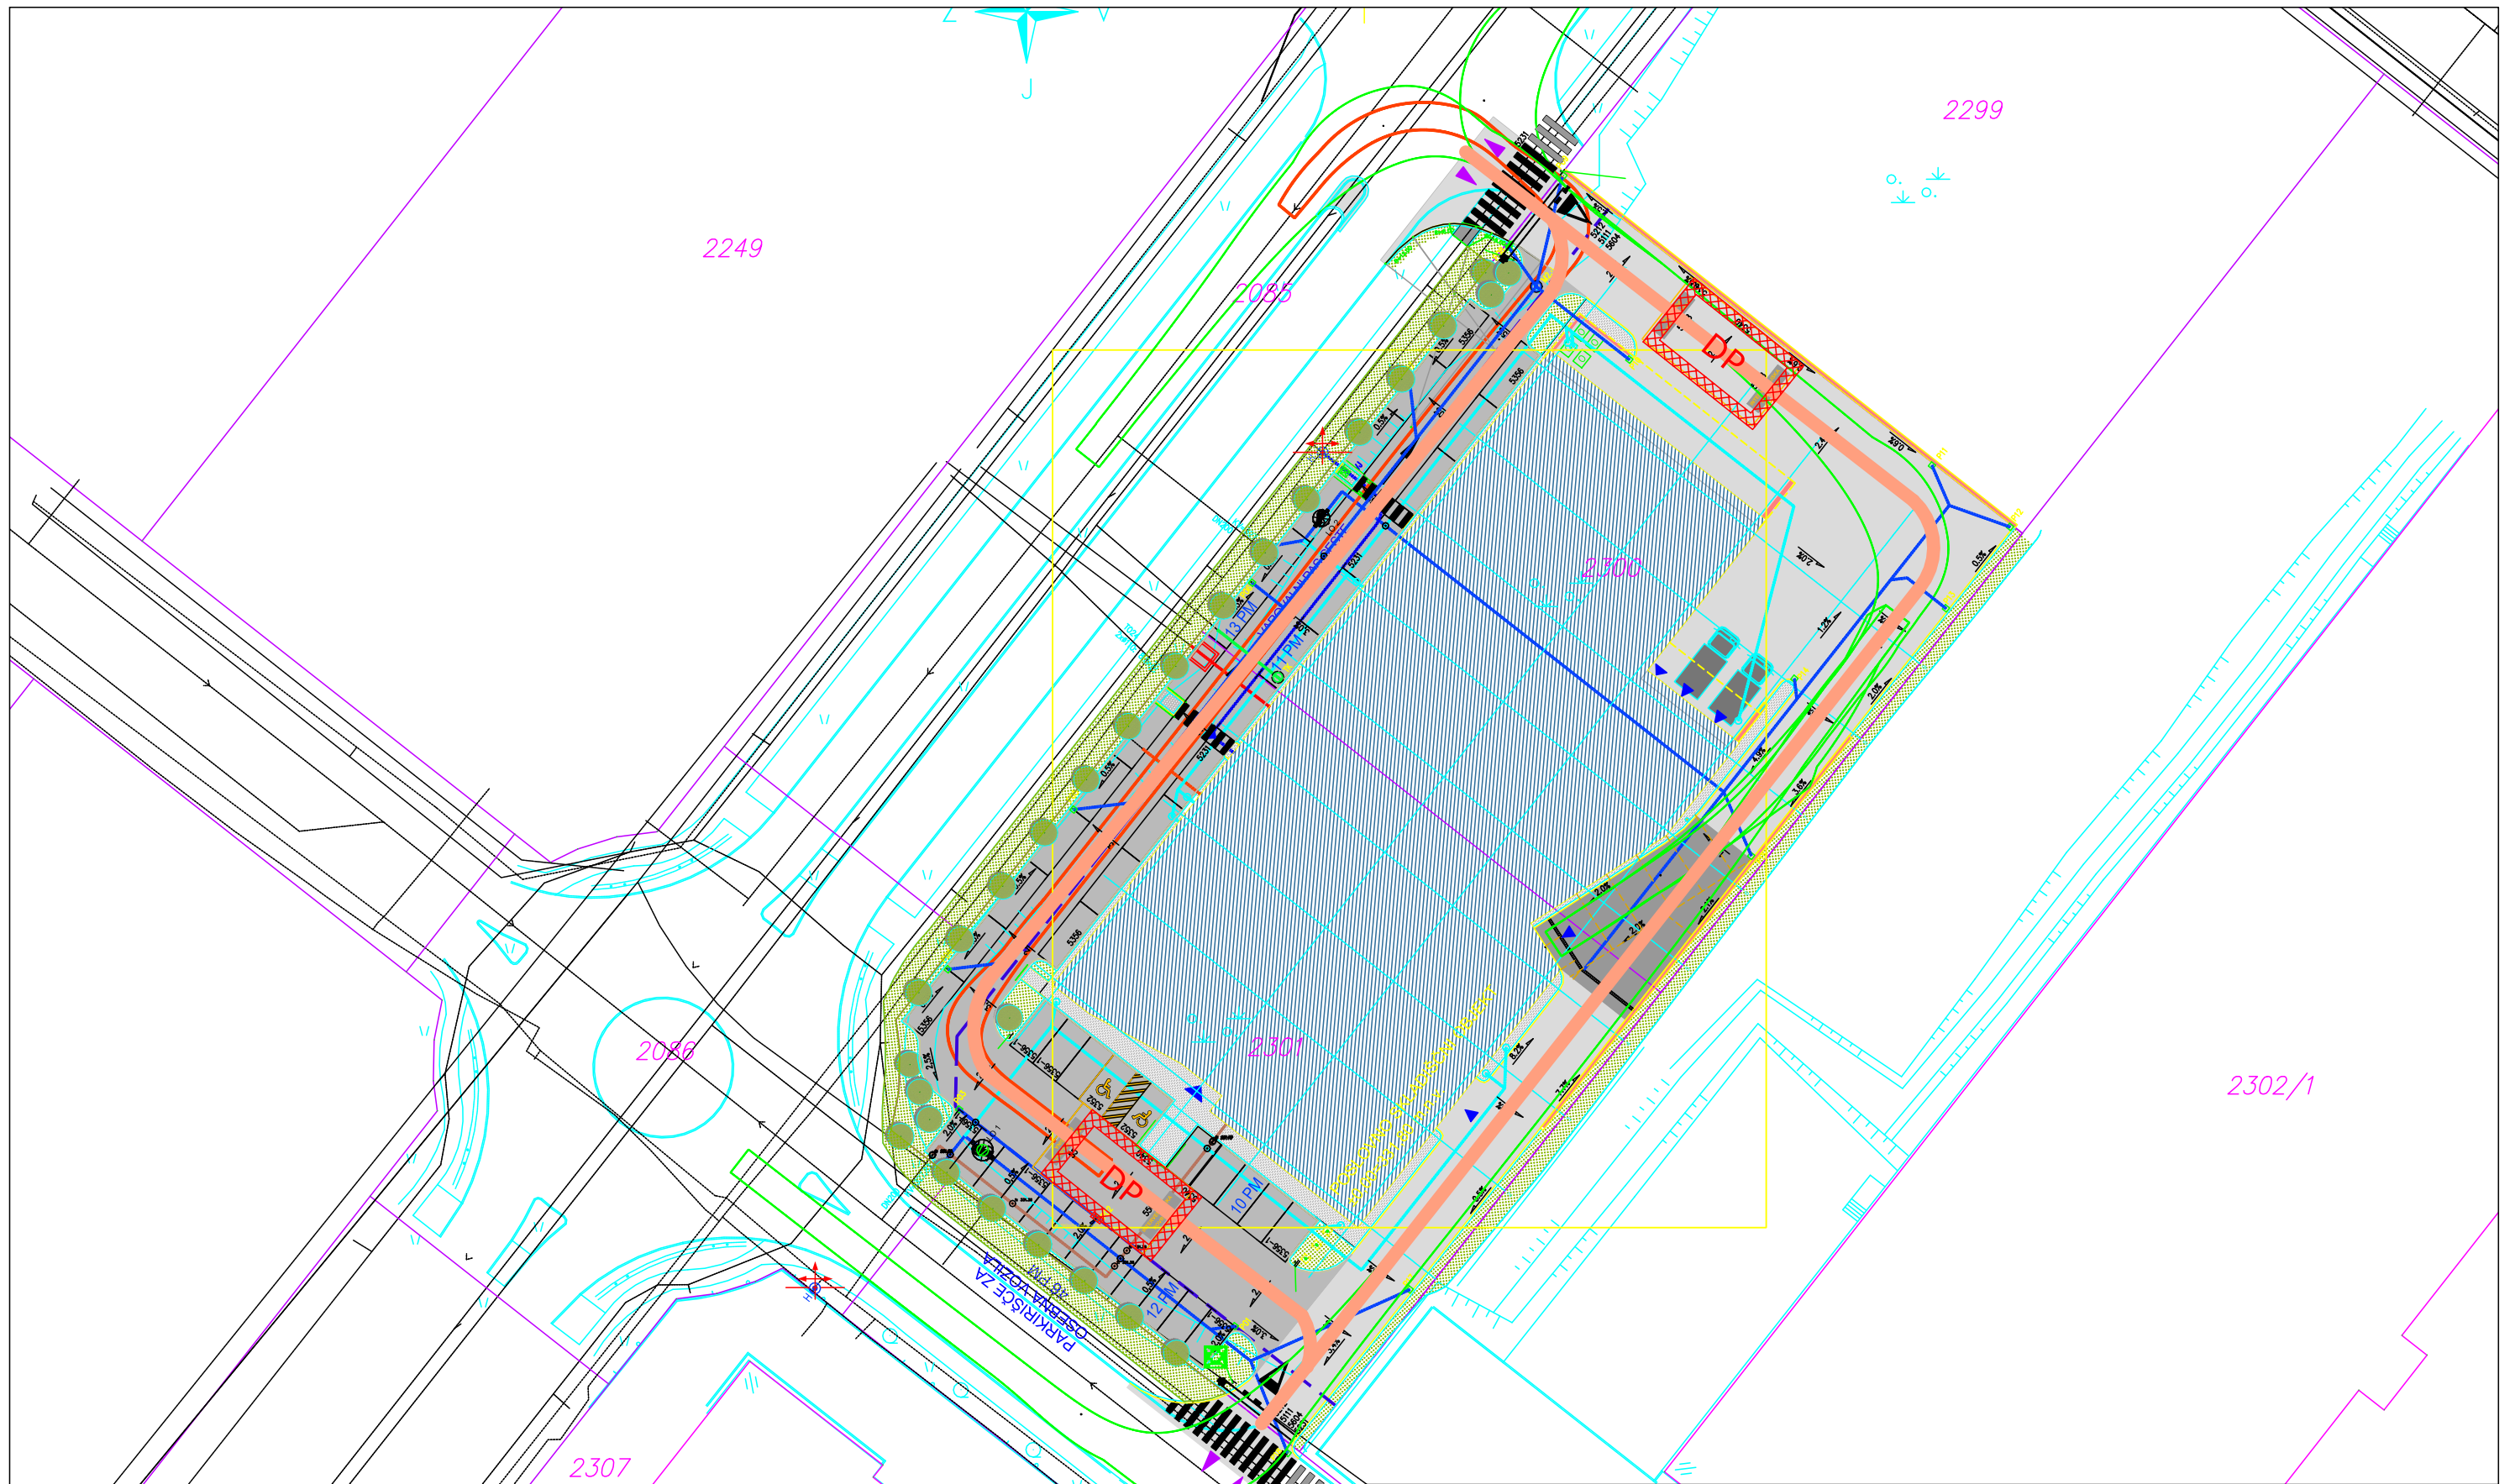


Vrsta elaborata: Načrt požarne varnosti			
Investitor: REAM d.o.o. Špruha 19, 1236 Trzin		Naslov risbe: Zunanja situacija	
Naročnik: PROTIM RŽIŠNIK PERC d.o.o., Poslovna cona A 2, 4208 ŠENČUR		Objekt: POSLOVNO SKLADIŠČNI OBJEKT KOMENDA	
Izdelal:  MARIBOR, Špelina ul. 1 LJUBLJANA, Cesta v Gorice 40 KOPER, Šmartinska cesta 5D info@ekosystem.si, www.ekosystem.si ekološki in varstveni inženjering, d.o.o.	Ident. št. IZS: 0783	Odg. projektant: mag. A. Drnovšek, udie	Id. št.: TP 0723
		Projektiral: mag. A. Drnovšek, udie	Faza: PZI
		Št. projekta: V 151890	Id. št.: TP 0723
		Št. elaborata: 0203-12-18 NPV	Merilo: 1:500
		Datum: jun. 2019	List: 2

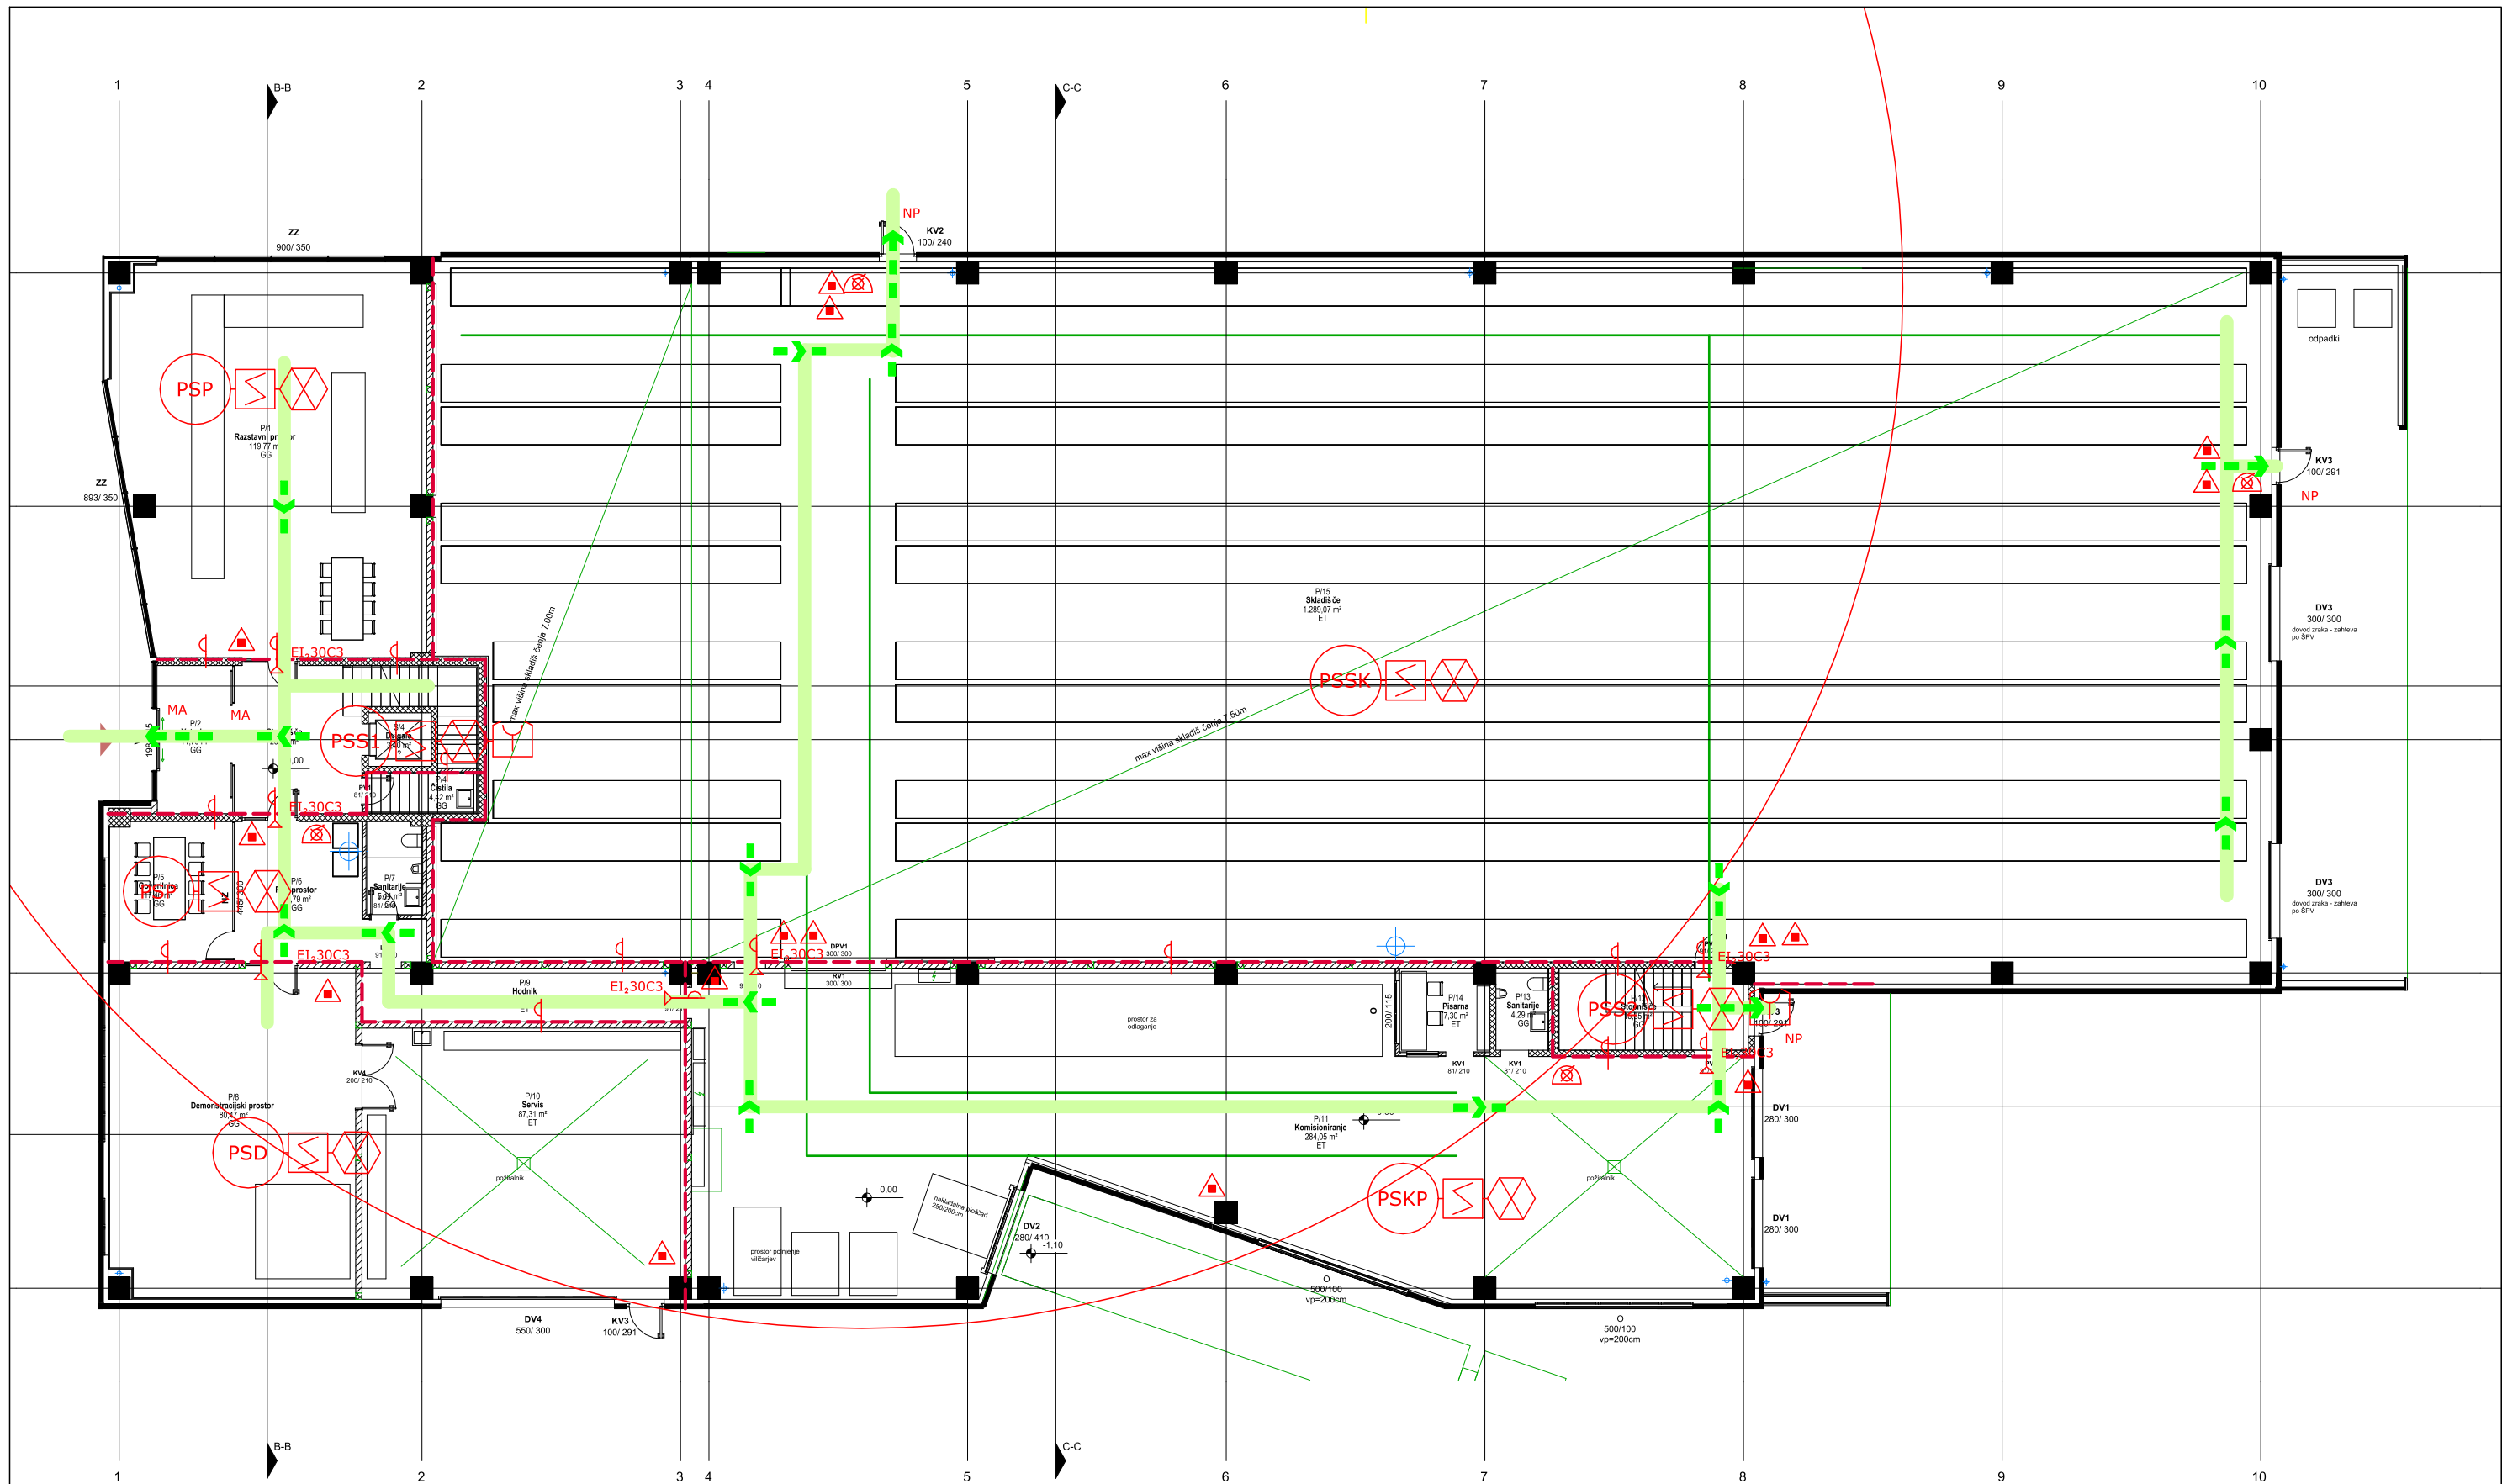

Vrsta elaborata: Načrt požarne varnosti			
Investitor: REAM d.o.o. Špruha 19, 1236 Trzin		Naslov risbe: Pritličje	
Naročnik: PROTIM RŽIŠNIK PERC d.o.o., Poslovna cona A 2, 4208 SENČUR		Objekt: POSLOVNO SKLADIŠČNI OBJEKT KOMENDA	
Izdelal:  Ekosystem ekološki in varstveni inženjering, d.o.o.	Ident. št. IZS: 0783 MARIBOR, Špelina ul. 1 LJUBLJANA, Cesta v Gorice 40 KOPER, Šmartinska cesta 5D info@ekosystem.si, www.ekosystem.si	Odg. projektant: mag. A. Drnovšek, udie	Id. št.: TP 0723
		Projektiral: mag. A. Drnovšek, udie	Id. št.: TP 0723
		Št. projekta: V 151890	Št. elaborata: 0203-12-18 NPV
		Datum: jun. 2019	Faza: PZI
			Merilo: 1:200
			List: 3

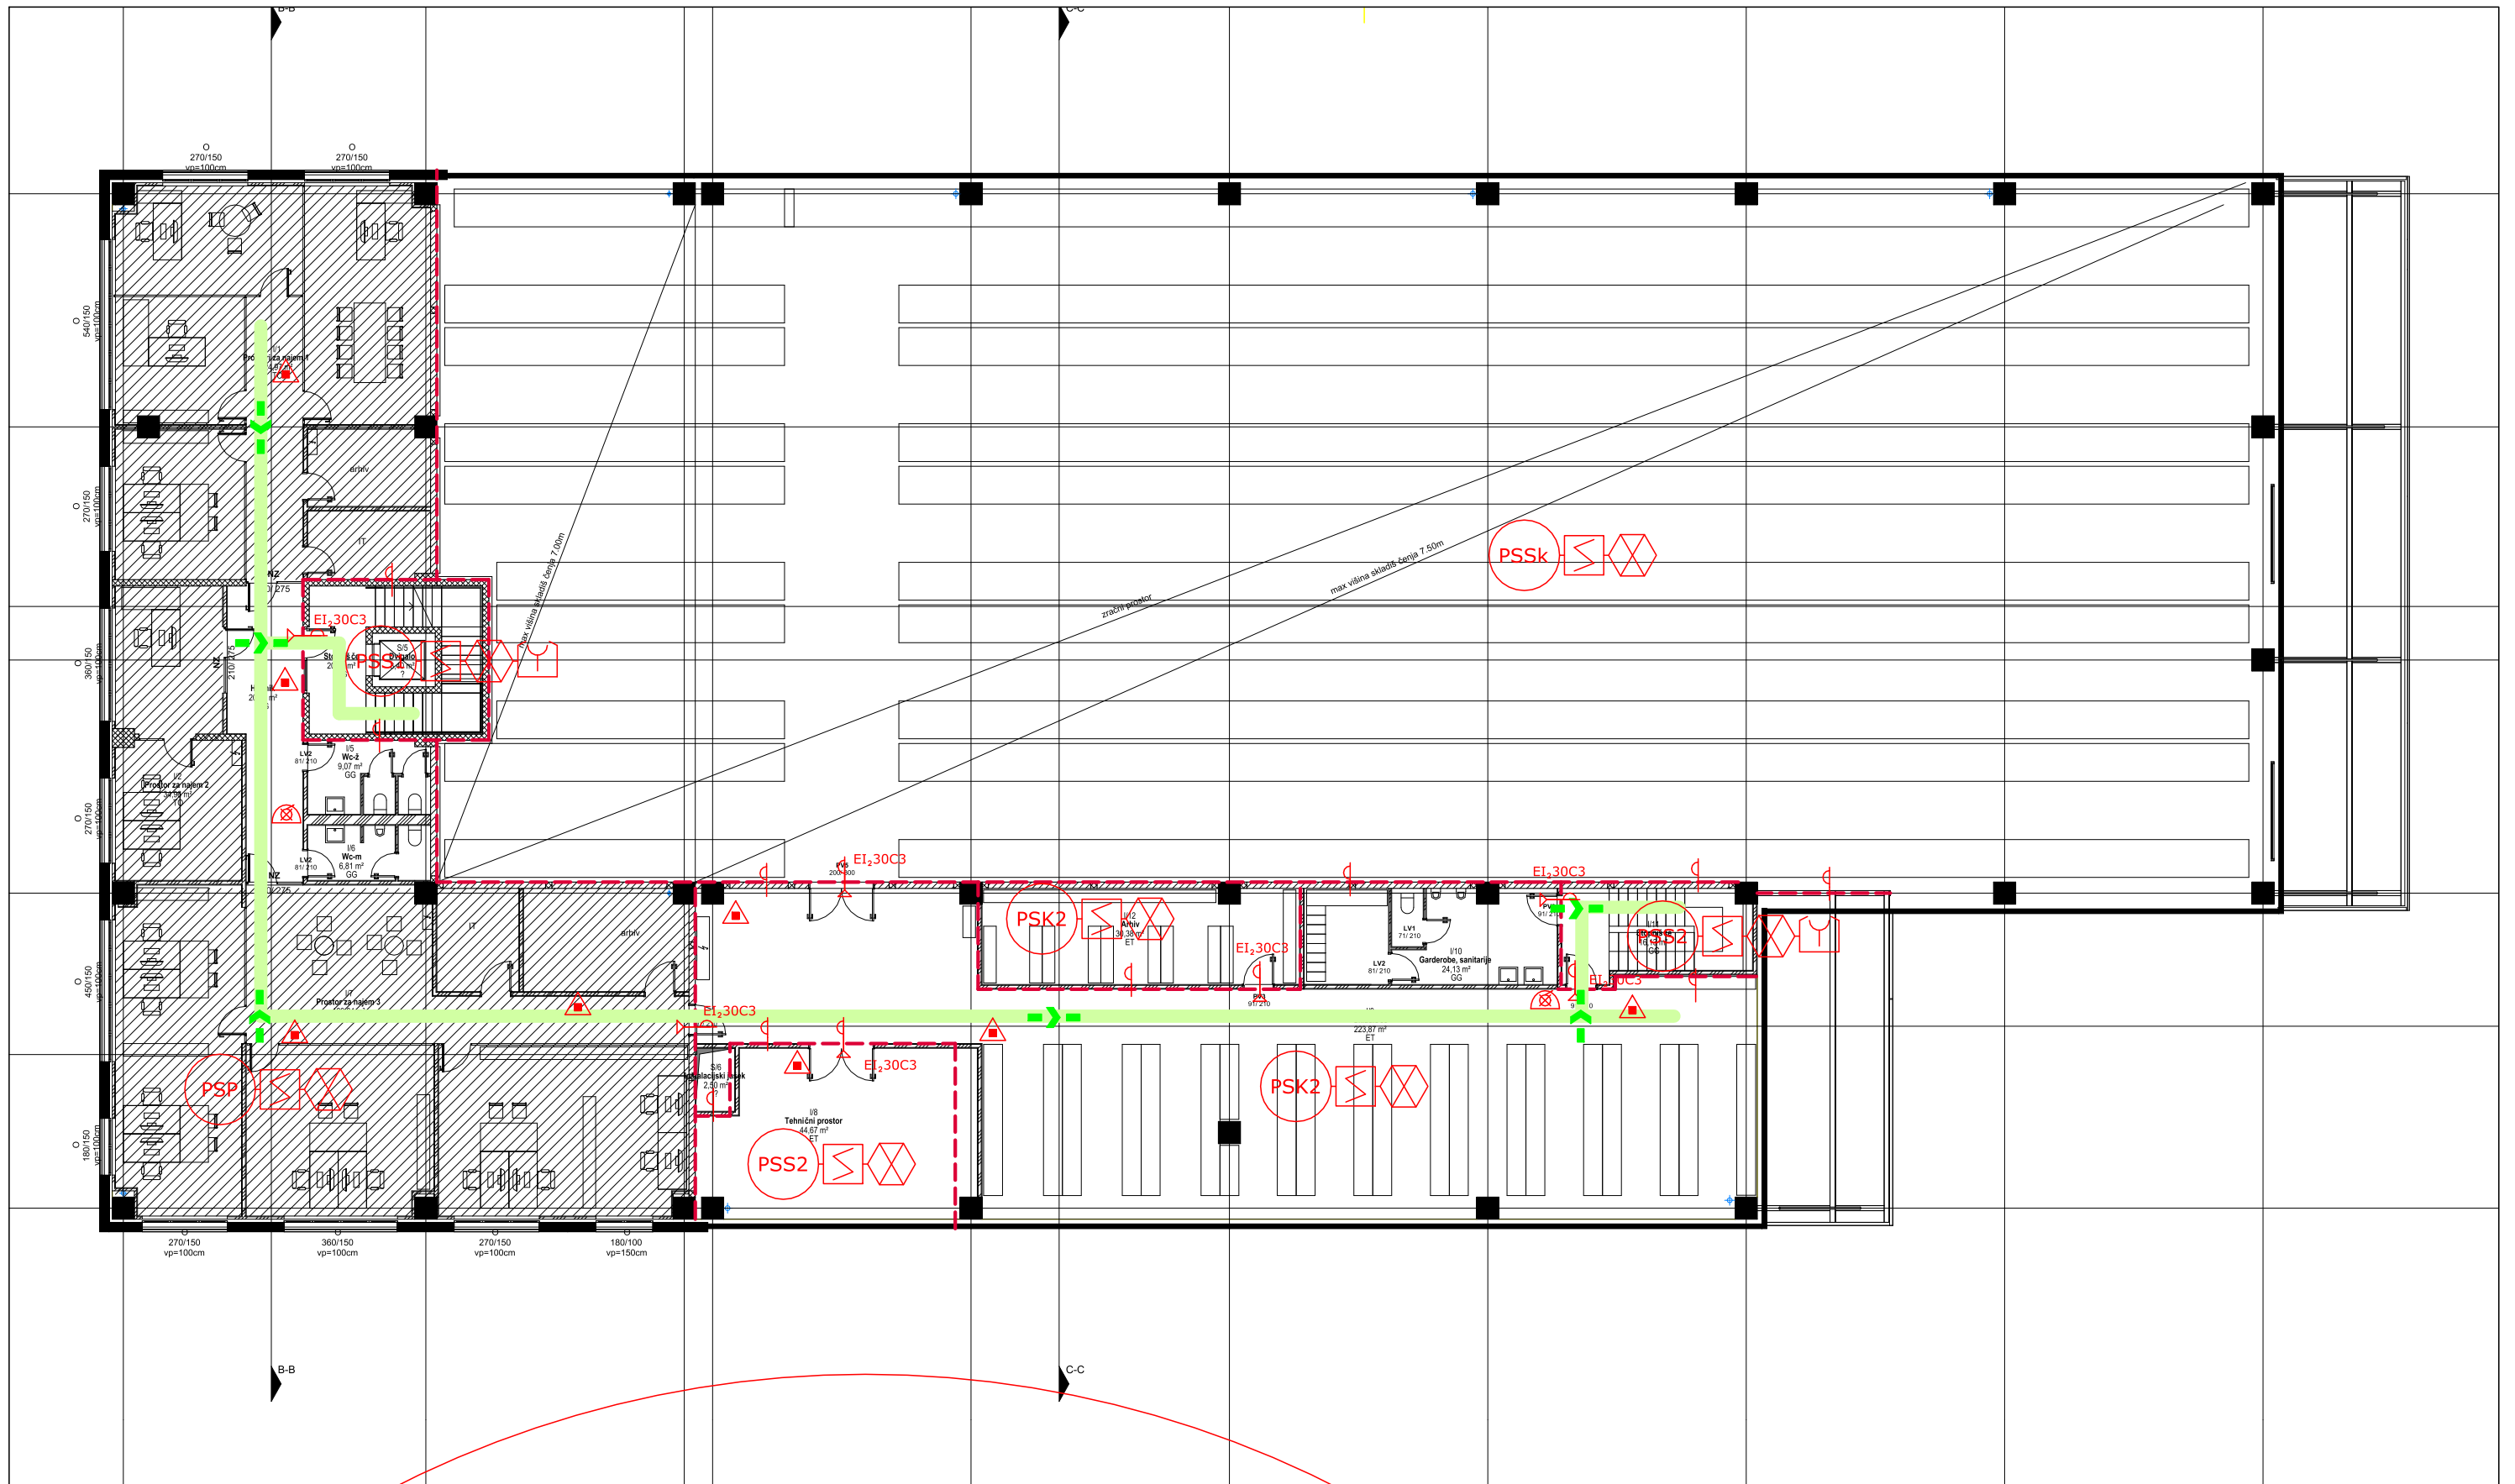

Vrsta elaborata: Načrt požarne varnosti			
Investitor: REAM d.o.o. Špruha 19, 1236 Trzin		Naslov risbe: 1. nadstropje	
Naročnik: PROTIM RŽIŠNIK PERC d.o.o., Poslovna cona A 2, 4208 SENCUR		Objekt: POSLOVNO SKLADIŠČNI OBJEKT KOMENDA	
Izdalca:  ekološki in varstveni inženiring, d.o.o.	Ident. št. IZS: 0783 MARIBOR, Špelina ul. 1 LJUBLJANA, Cesta v Gorice 40 KOPER, Šmartinska cesta 5D info@ekosystem.si, www.ekosystem.si	Odg. projektant: mag. A. Drnovšek, udie	Id. št.: TP 0723
	Projektiral: mag. A. Drnovšek, udie	Št. projekta: V 151890	Št. elaborata: 0203-12-18 NPV
Datum: jun. 2019		Faza: PZI	
List: 4		Merilo: 1:200	

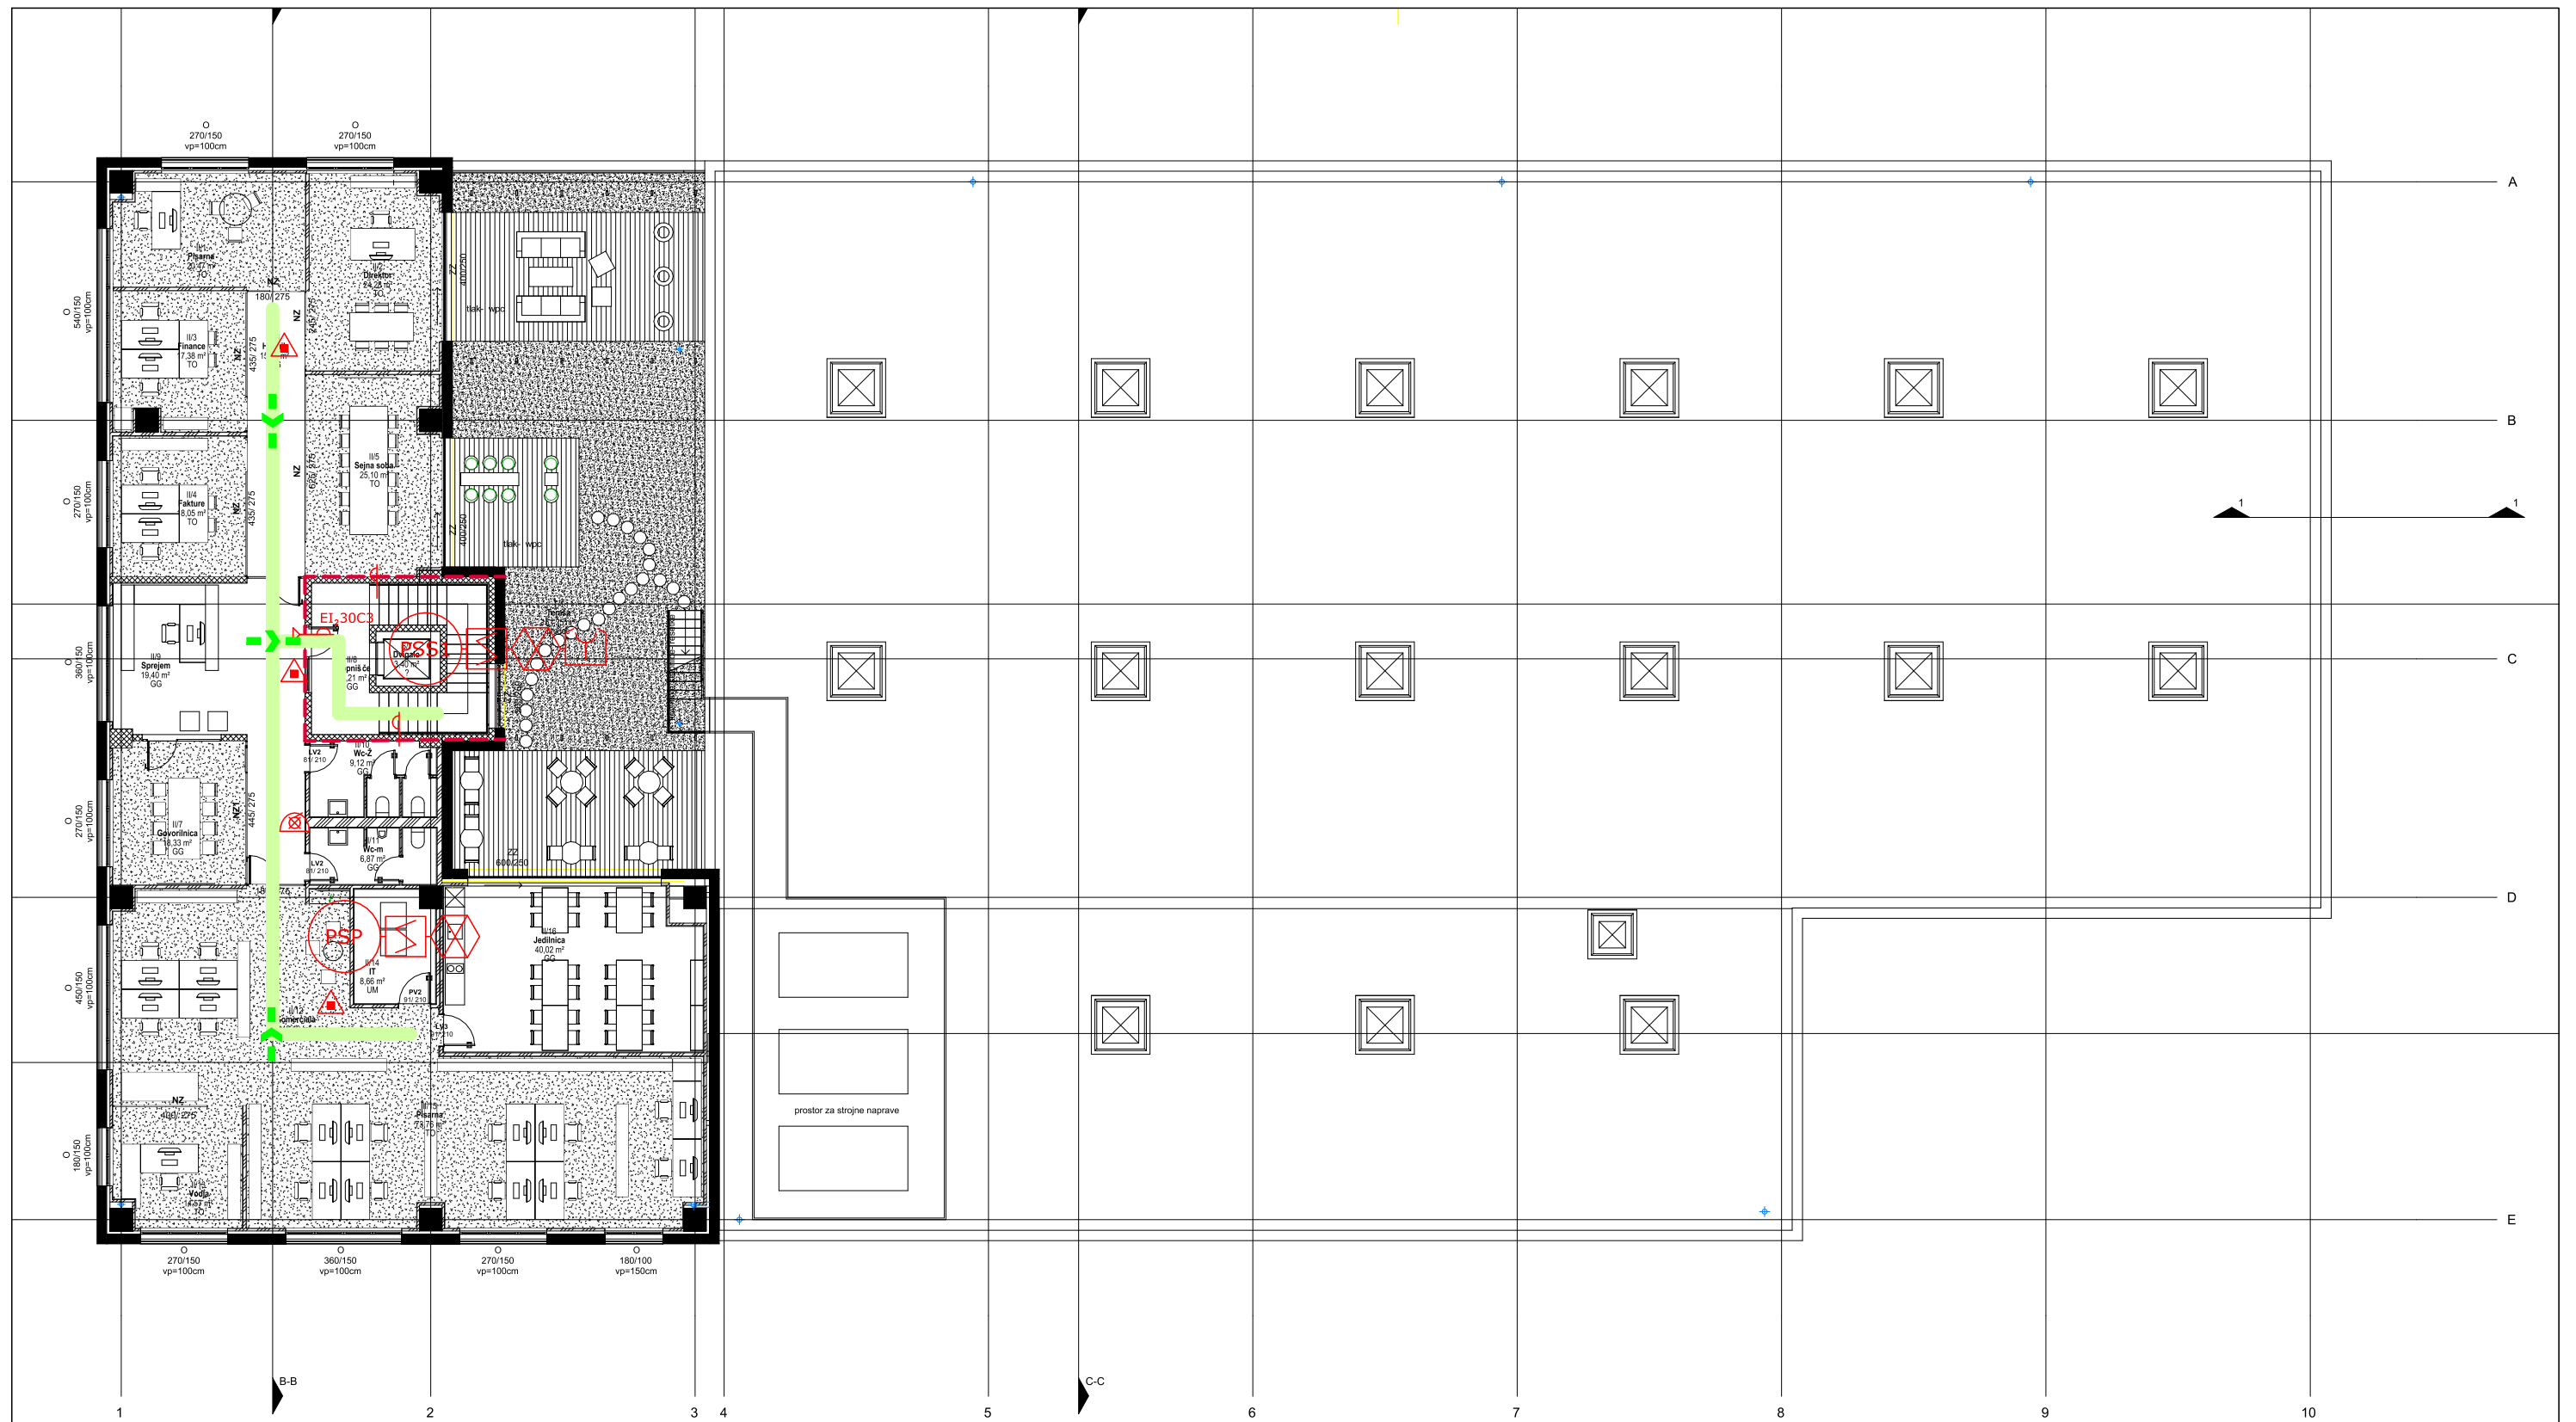

Vrsta elaborata: Načrt požarne varnosti				
Investitor: REAM d.o.o. Špruha 19, 1236 Trzin		Naslov risbe: 2. nadstropje		
Naročnik: PROTIM RŽIŠNIK PERC d.o.o., Poslovna cona A 2, 4208 SENČUR		Objekt: POSLOVNO SKLADIŠČNI OBJEKT KOMENDA		
Izdelal:  ekološki in varstveni inženiring, d.o.o.	Ident. št. IZS: 0783	Odg. projektant:	Id. št.:	
	MARIBOR, Špelina ul. 1 LJUBLJANA, Cesta v Gorice 40 KOPER, Šmartinska cesta 5D info@ekosystem.si, www.ekosystem.si	mag. A. Drnovšek, udie	TP 0723	Faza: PZI
		Projektiral:	Id. št.:	
		mag. A. Drnovšek, udie	TP 0723	Merilo: 1:200
		Št. projekta:	Št. elaborata:	
		V 151890	0203-12-18 NPV	Datum: jun. 2019
				List: 5