

TEHMAX D.O.O., MENGEŠ GORENJSKA CESTA 24, 1234 MENGEŠ

POŽARNI NAČRT



na nivoju pritličja



PISARNA, PRODAJA-
NIZKA POŽARNA OBREMENITEV- 700 MJ/m²

KLET

LEGENDA:

-  EVAKUACIJSKA POT
-  PRENOSNI GASILNIK NA ABC PRAH (6KG, 9KG)
-  PRENOSNI GASILNIK NA CO₂
-  GLAVNO STIKALO ZA ODKLOP ELEKTRIKE
-  VARNOSTNA RAZSVETLJAVA
-  ZIDNI HIDRANT
-  ROČNI JAVLJALNIK POŽARA
-  POŽARNI SEKTOR
-  ZBIRNO MESTO

MERILO: 1:150

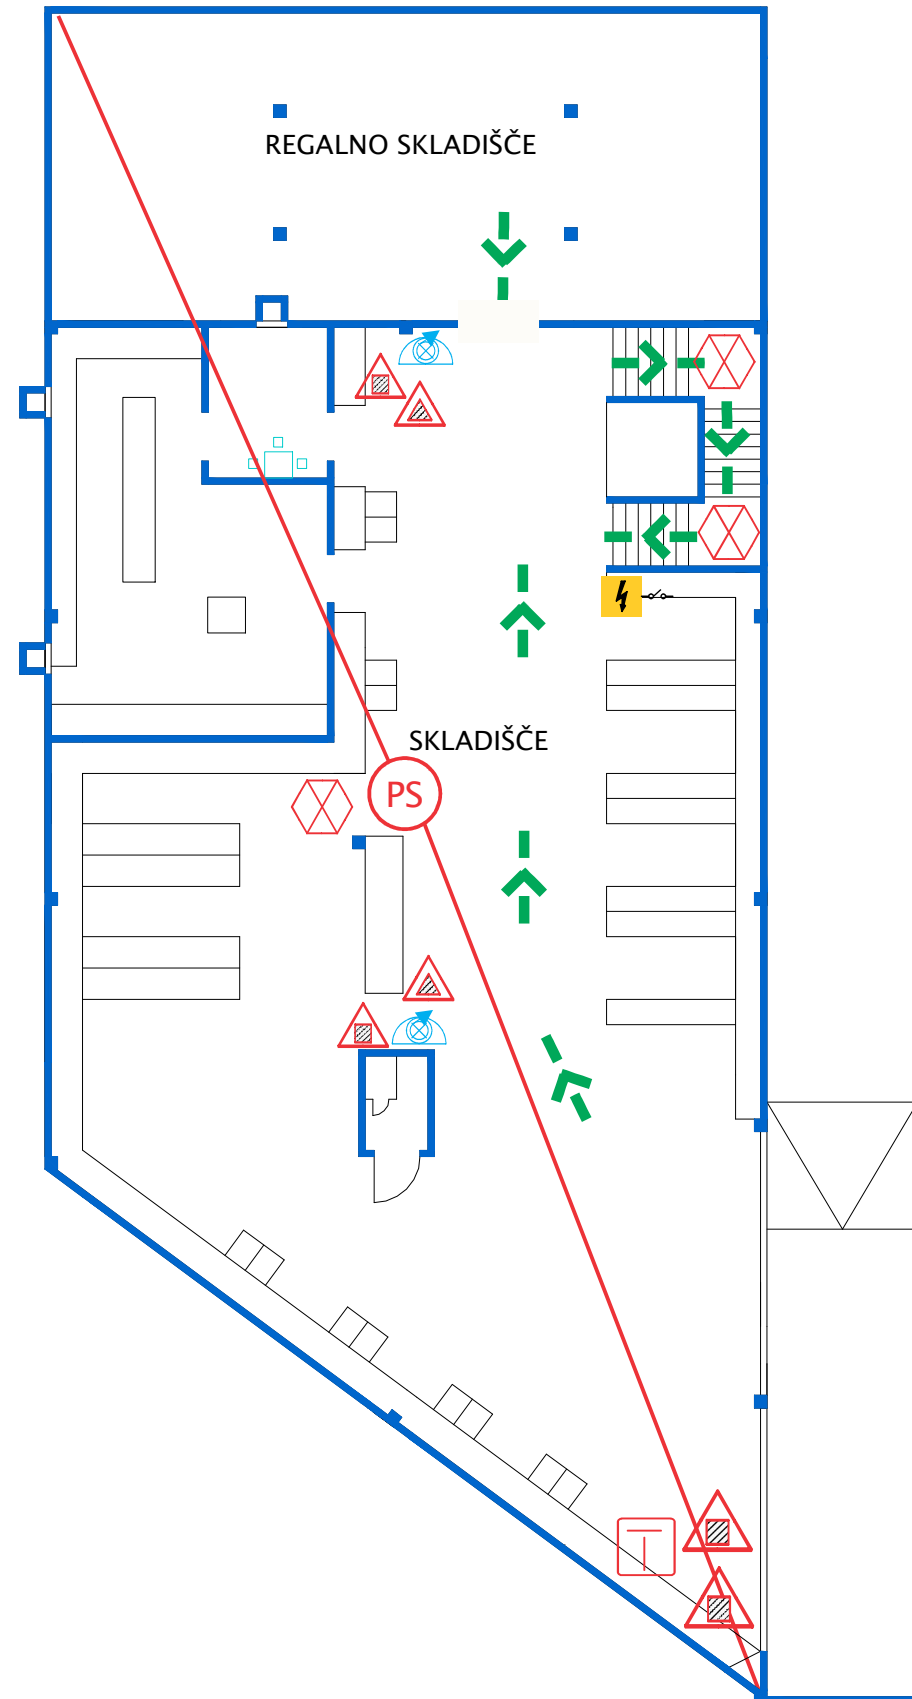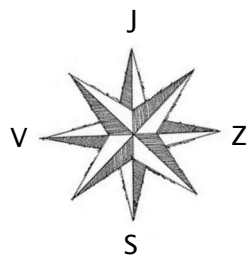

MENGEŠ, 12.01.2023

Direktor:
FRANKO JANEZ

VAREKA D.O.O. ; Tel.: 01/834 33 75; email: vareka@siol.net; Gsm: 041/741-756, 041 232 780

Dovoljenje za delo Min. za delo 10200-17/2022/6

Pooblastilo MO-URSZR 27-S, P1 št.: 8450-30/2015-2-DGZR

TEHMAX D.O.O., MENGEŠ GORENJSKA CESTA 24, 1234 MENGEŠ

POŽARNI NAČRT



PISARNA, PRODAJA-
NIZKA POŽARNA OBREMENITEV- 700 MJ/m²

PRITLIČJE

LEGENDA:

- MOŽNOSTI NOTRANJEGA NAPADA, DOSTOPNE POTI
- INTERVENCIJSKA POT ZA GASILSKA VOZILA
- EVAKUACIJSKA POT
- KONČNI IZHOD
- ▲ PRENOSNI GASILNIK NA ABC PRAH (6KG, 9KG)
- ▲ PRENOSNI GASILNIK NA CO₂
- ⚡ GLAVNO STIKALO ZA ODKLOP ELEKTRIKE
- ⊕ OMARICA S PRVO POMOČJO
- ⬡ OSVETLJEN ZNAK ZA SMER EVAKUACIJE
- ⦿ ZIDNI HIDRANT
- ⊏ ROČNI JAVLJALNIK POŽARA
- ▲ GLAVNA POŽARNA PLINSKA PIPA
- ▨ POSTAVITVENA POVRŠINA ZA INTERVENCIJSKA VOZILA
- ⊕ ZBIRNO MESTO
- ⦿ NADZEMNI HIDRANT
- Ⓟ POŽARNI SEKTOR

MERILO: 1:150

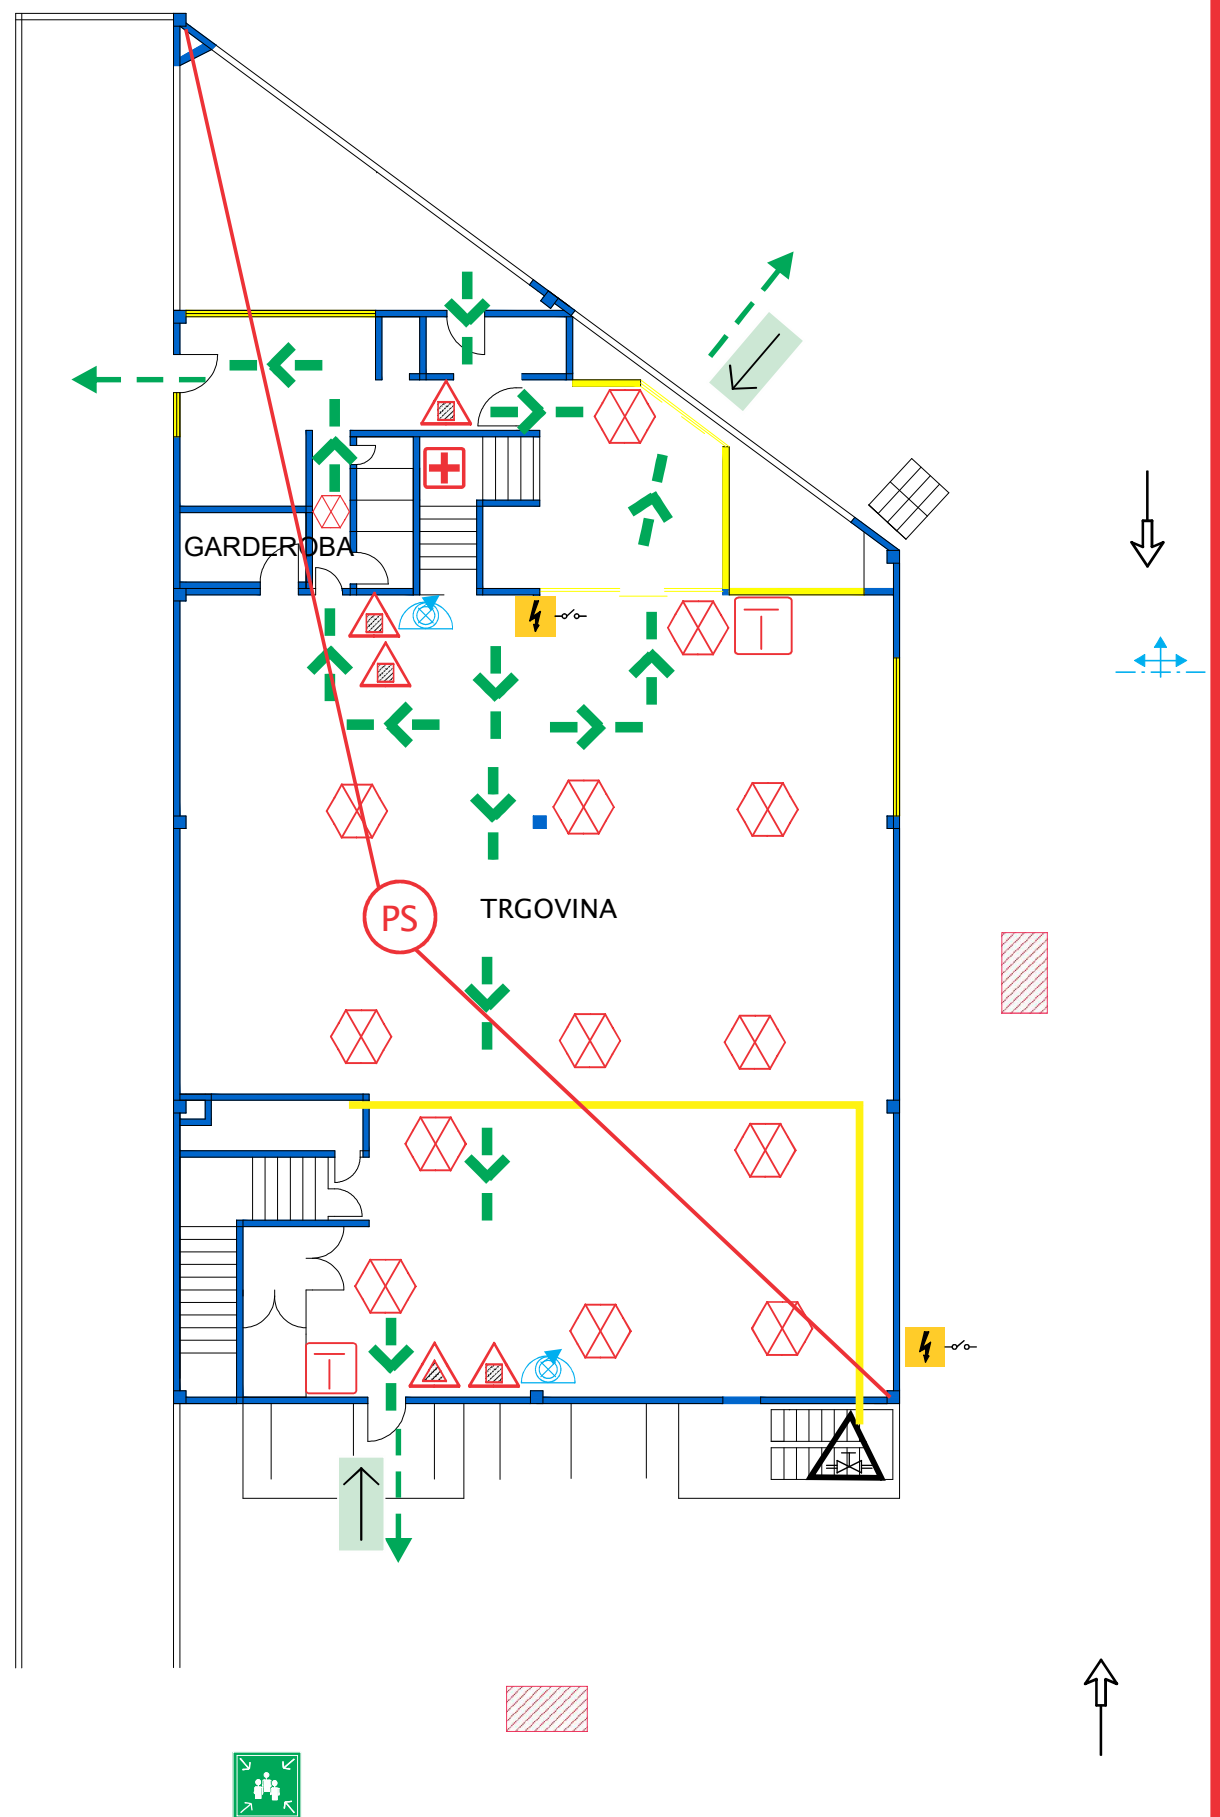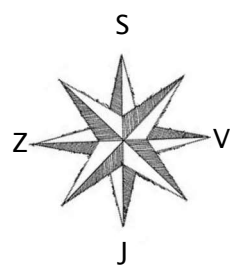

MENGEŠ, 12.01.2023

Direktor:
FRANKO JANEZ

VAREKA D.O.O. ; Tel.: 01/834 33 75; email: vareka@siol.net; Gsm: 041/741-756, 041 232 780

Dovoljenje za delo Min. za delo 10200-17/2022/6

Pooblastilo MO-URSZR 27-S, P1 št.: 8450-30/2015-2-DGZR

TEHMAX D.O.O., MENGEŠ GORENJSKA CESTA 24, 1234 MENGEŠ

POŽARNI NAČRT



PISARNA, PRODAJA-
NIZKA POŽARNA OBREMENITEV- 700 MJ/m²

NADSTROPJE

LEGENDA:

-  EVAKUACIJSKA POT
-  KONČNI IZHOD
-  PRENOSNI GASILNIK NA ABC PRAH (6KG, 9KG)
-  PRENOSNI GASILNIK NA CO2
-  GLAVNO STIKALO ZA ODKLOP ELEKTRIKE
-  OSVETLJEN ZNAK ZA SMER EVAKUACIJE
-  ZIDNI HIDRANT
-  ROČNI JAVLJALNIK POŽARA
-  POŽARNI SEKTOR
-  ZBIRNO MESTO

MERILO: 1:150

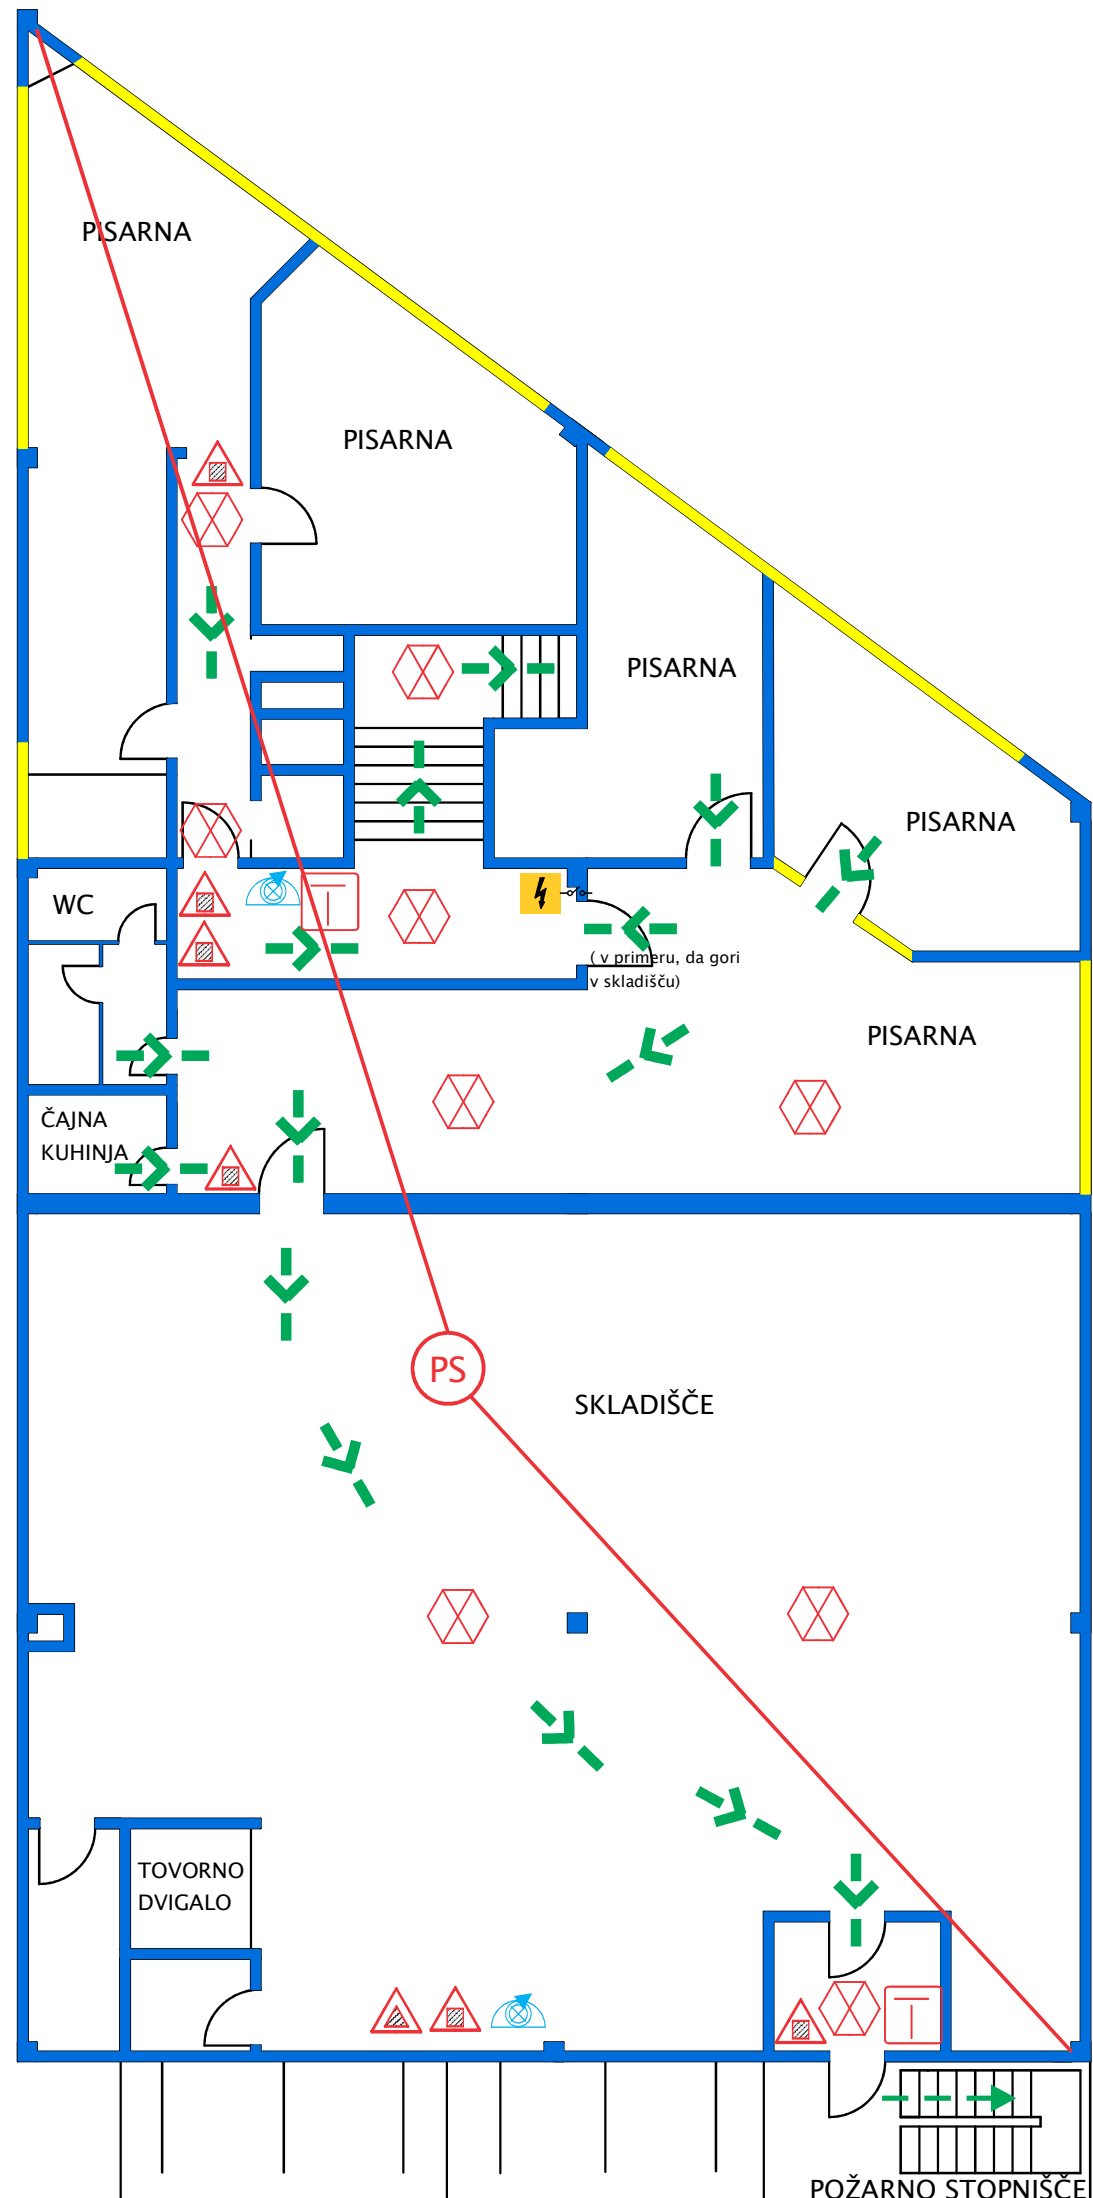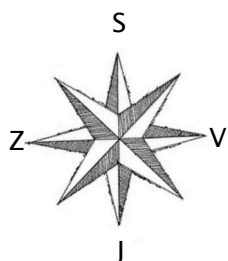

na nivoju pritličja

MENGEŠ, 12.01.2023

Direktor:
FRANKO JANEZ

VAREKA D.O.O. ; Tel.: 01/834 33 75; email: vareka@siol.net; Gsm: 041/741-756, 041 232 780

Dovoljenje za delo Min. za delo 10200-17/2022/6

Pooblastilo MO-URSZR 27-S, P1 št.: 8450-30/2015-2-DGZR