


# POŽARNI NAČRT

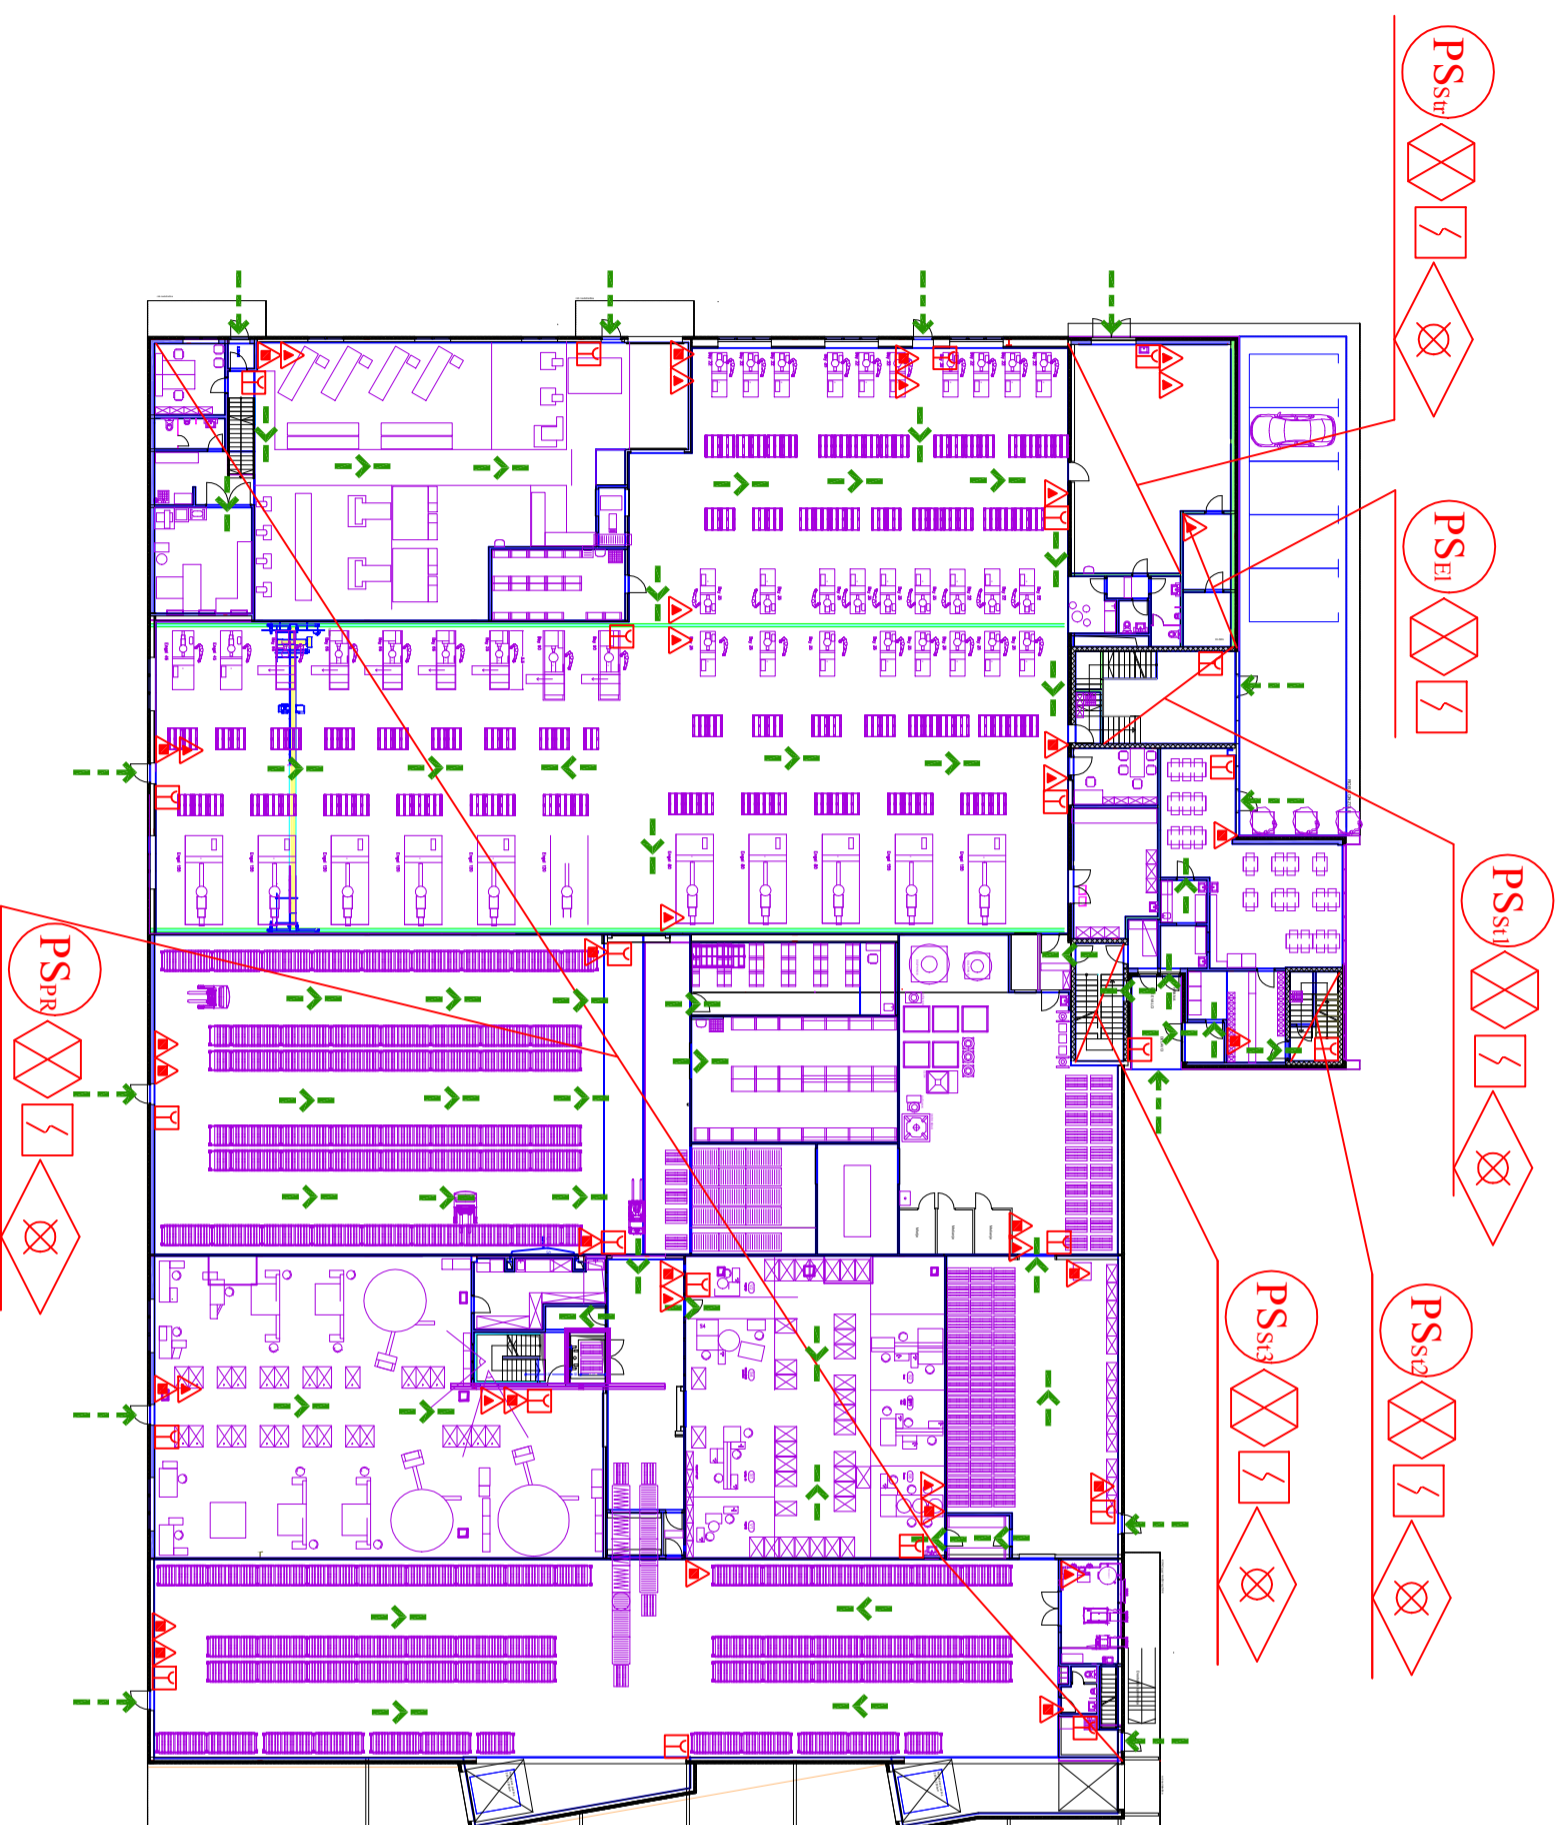

LEGENDA:	
	sprinkler
	vhod
	intervencijska pot
	gasilnik na prah
	gasilnik na plin
	notranji hidrant
	ročni javljalnik požara
	elektro omarica
	varnost. razsvetljava
	zbirno mesto

Naročnik: PLASTIKA VIRANT d.o.o.,  
Pod Hrasti 20,  
1218 KOMENDA

Podpis / žig:

Izdovalec:



LERO  
Lešnjač varstvo pri delu d.o.o.  
Šmarje 7a  
8310 Šentjernej  
tel: +386 7 30 81 551

Izdovalec načrta: Anja Lešnjač

Številka potrdila: 8450-126/2011-4 DGZR

Št. lista: 1/1

Št. projekta: 28201/19

Naziv risbe:

POŽARNI NAČRT  
Tloris pritličja

Objekt: POSLOVNI, PROIZVODNI IN

SKLADIŠČNI OBJEKT PLASTIKA VIRANT  
Poslovna cona Komenda

Datum: Oktober 2022