


POŽARNI NAČRT

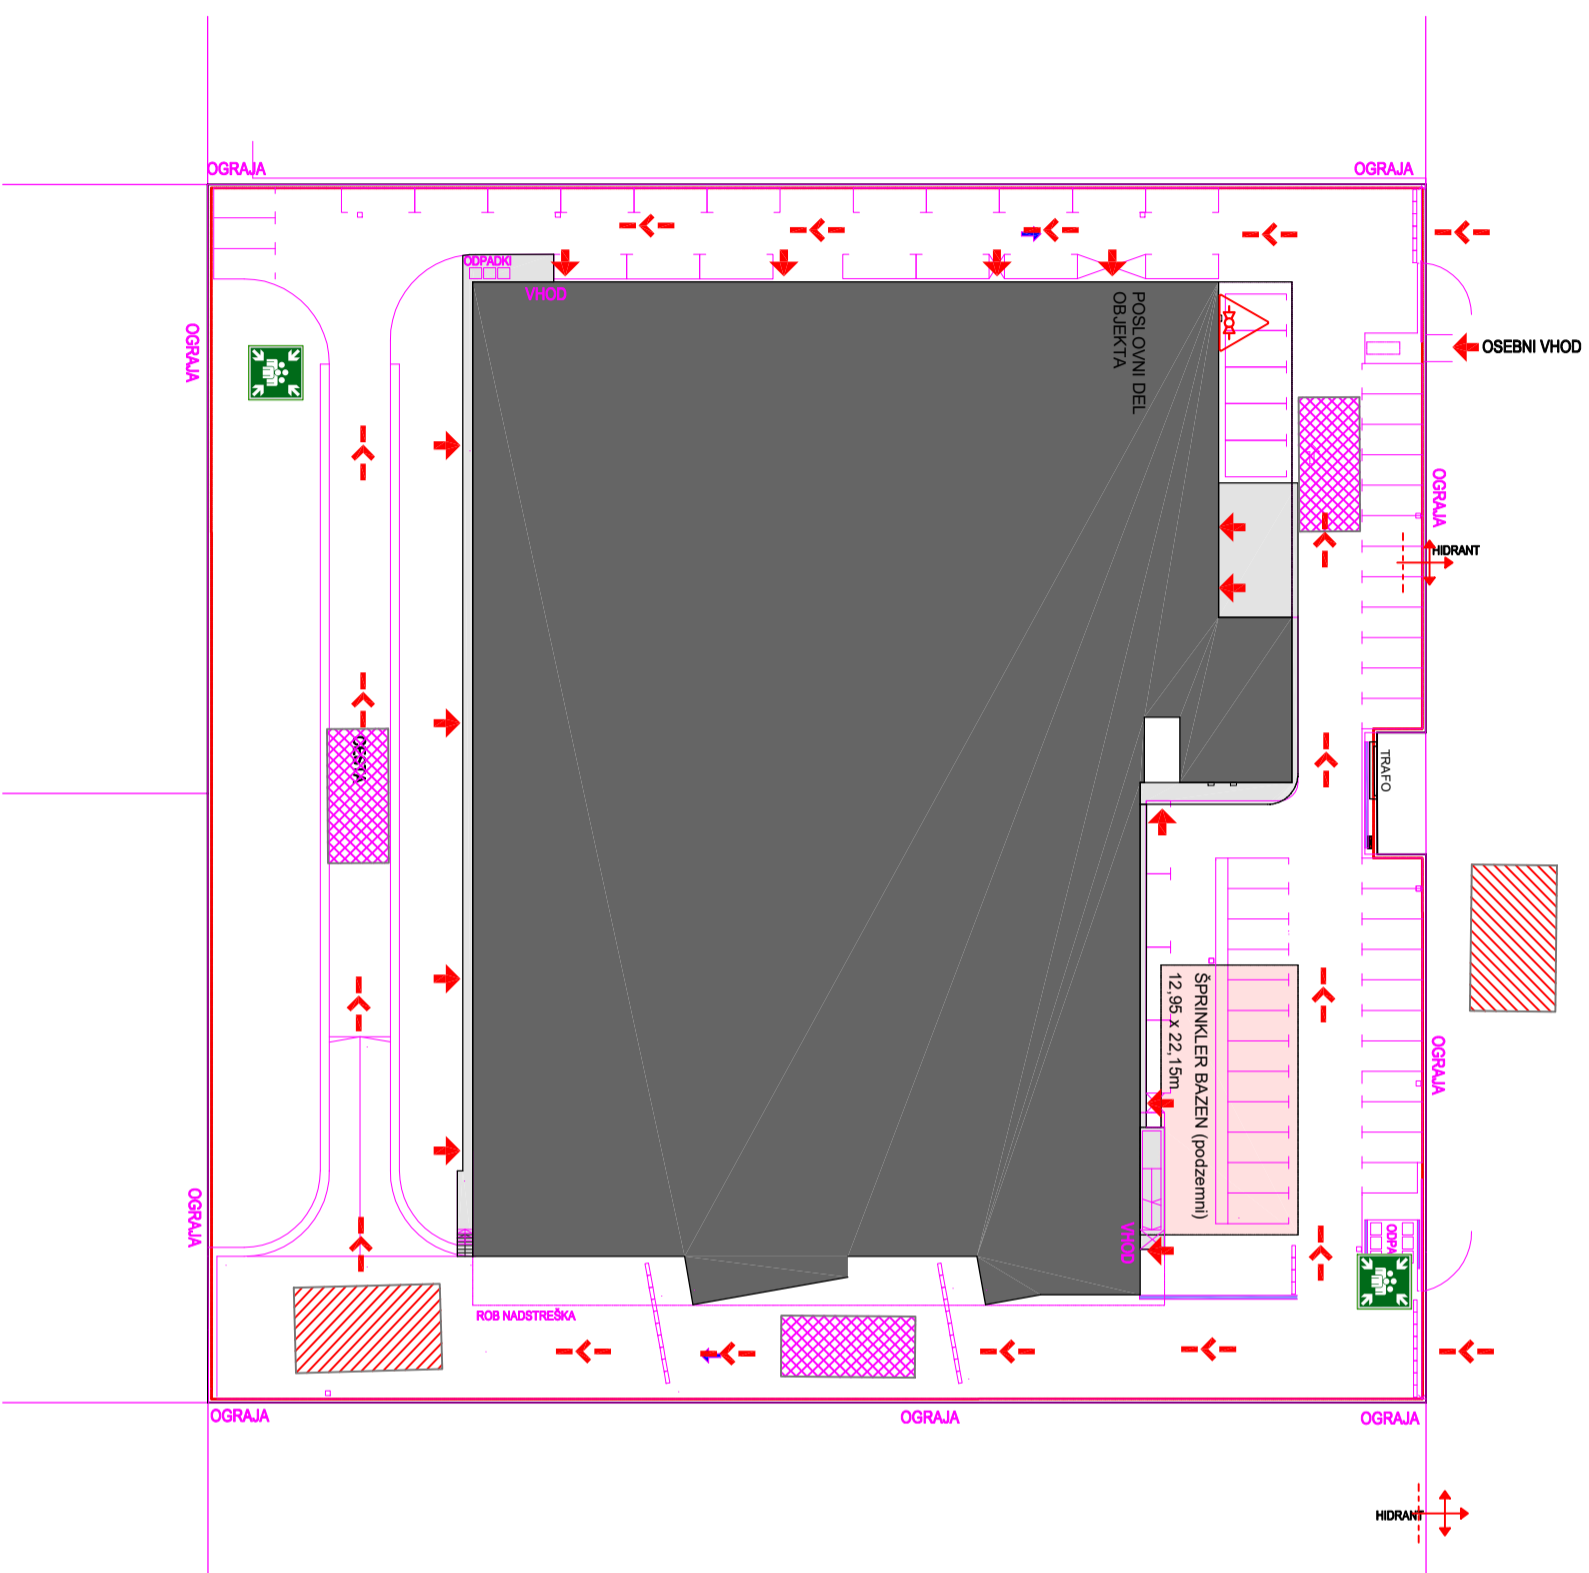

LEGENDA:

	postavljena površina za gasilce 11x5m
	postavljena površina za gasilce 11x5m
	vhod
	smer intervencije
	nadtalni hidrant
	glavna plinska pipa
	zbirno mesto

Stopnja pož.ogroženosti: 5

Max. št. ljudi v objektu: 70

Naročnik: PLASTIKA VIRANT d.o.o.,
Pod Hrasti 20,
1218 KOMENDA

Podpis / žig:

Izdelovalec:



LERO
Lešnjač varstvo pri delu d.o.o.
Šmarje 7a
8310 Šentjernej
tel: +386 7 30 81 551

Izdelovalec načrta: Anja Lešnjač

Številka protidila: 8450-126/2011-4 DGZR

Št. lista: 1/1 Št. projekta: 28201/19

Objekt: POSLOVNI, PROIZVODNI IN
SKLADIŠČNI OBJEKT PLASTIKA VIRANT
Poslovna cona Komenda

Naziv risbe:
POŽARNI NAČRT
Situacija

Datum: Oktober 2022