


MAKROLOKACIJA OBJEKTA –

TIM PAVLIN D.O.O., POD LIPAMI 27, PC ŽEJE PRI KOMENDI, 1218 KOMENDA

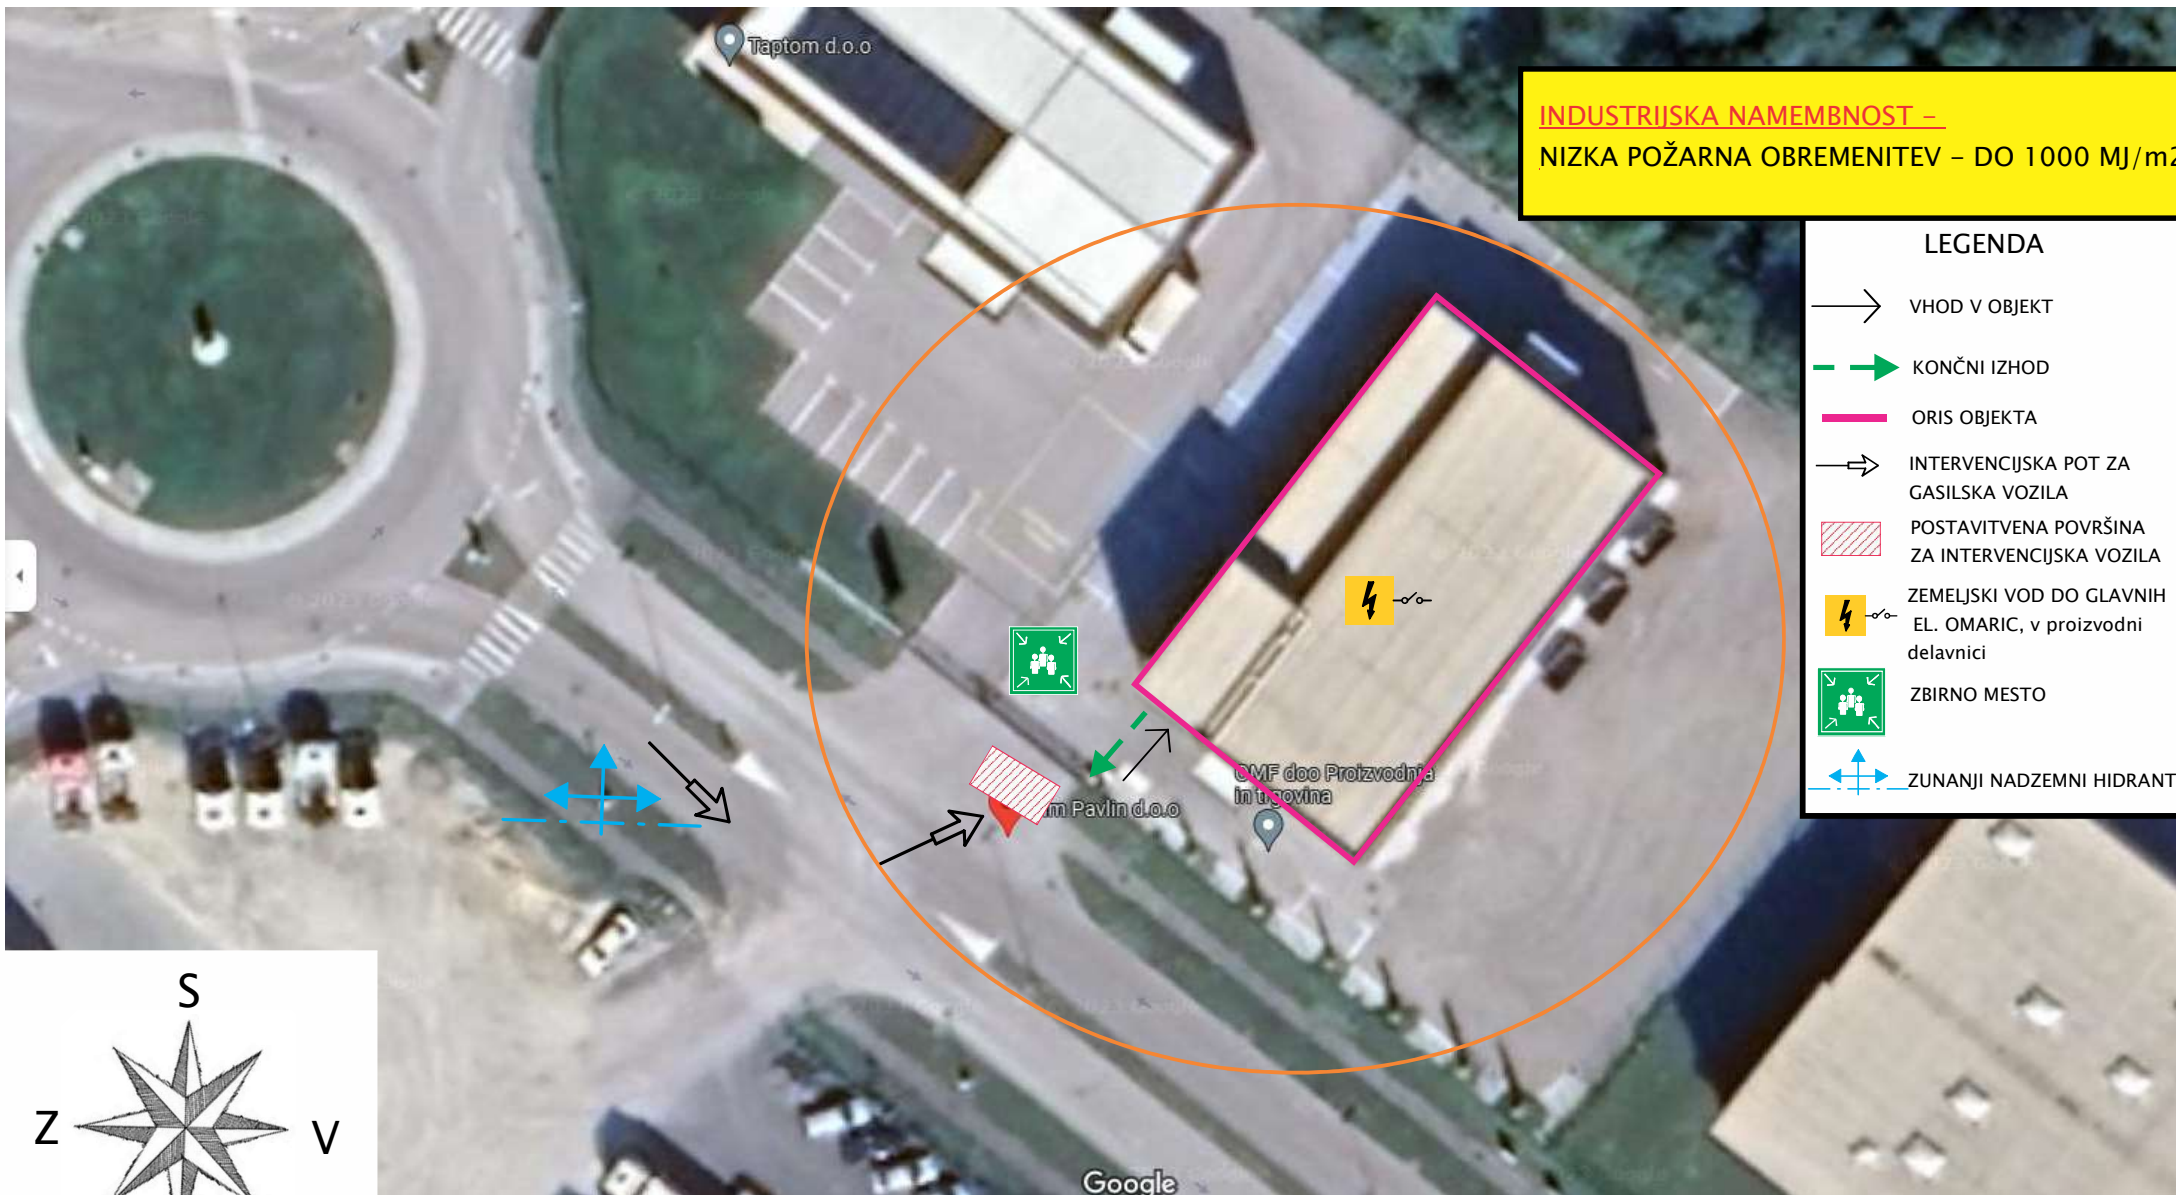

INDUSTRIJSKA NAMEMBNOST –
NIZKA POŽARNA OBREMENITEV – DO 1000 MJ/m²

- LEGENDA**
- VHOD V OBJEKT
 - KONČNI IZHOD
 - ORIS OBJEKTA
 - INTERVENCIJSKA POT ZA GASILSKA VOZILA
 - POSTAVITVENA POVRŠINA ZA INTERVENCIJSKA VOZILA
 - ZEMELJSKI VOD DO GLAVNIH EL. OMARIC, v proizvodni delavnici
 - ZBIRNO MESTO
 - ZUNANJI NADZEMNI HIDRANT

