


OB GLAVNEM VHODU

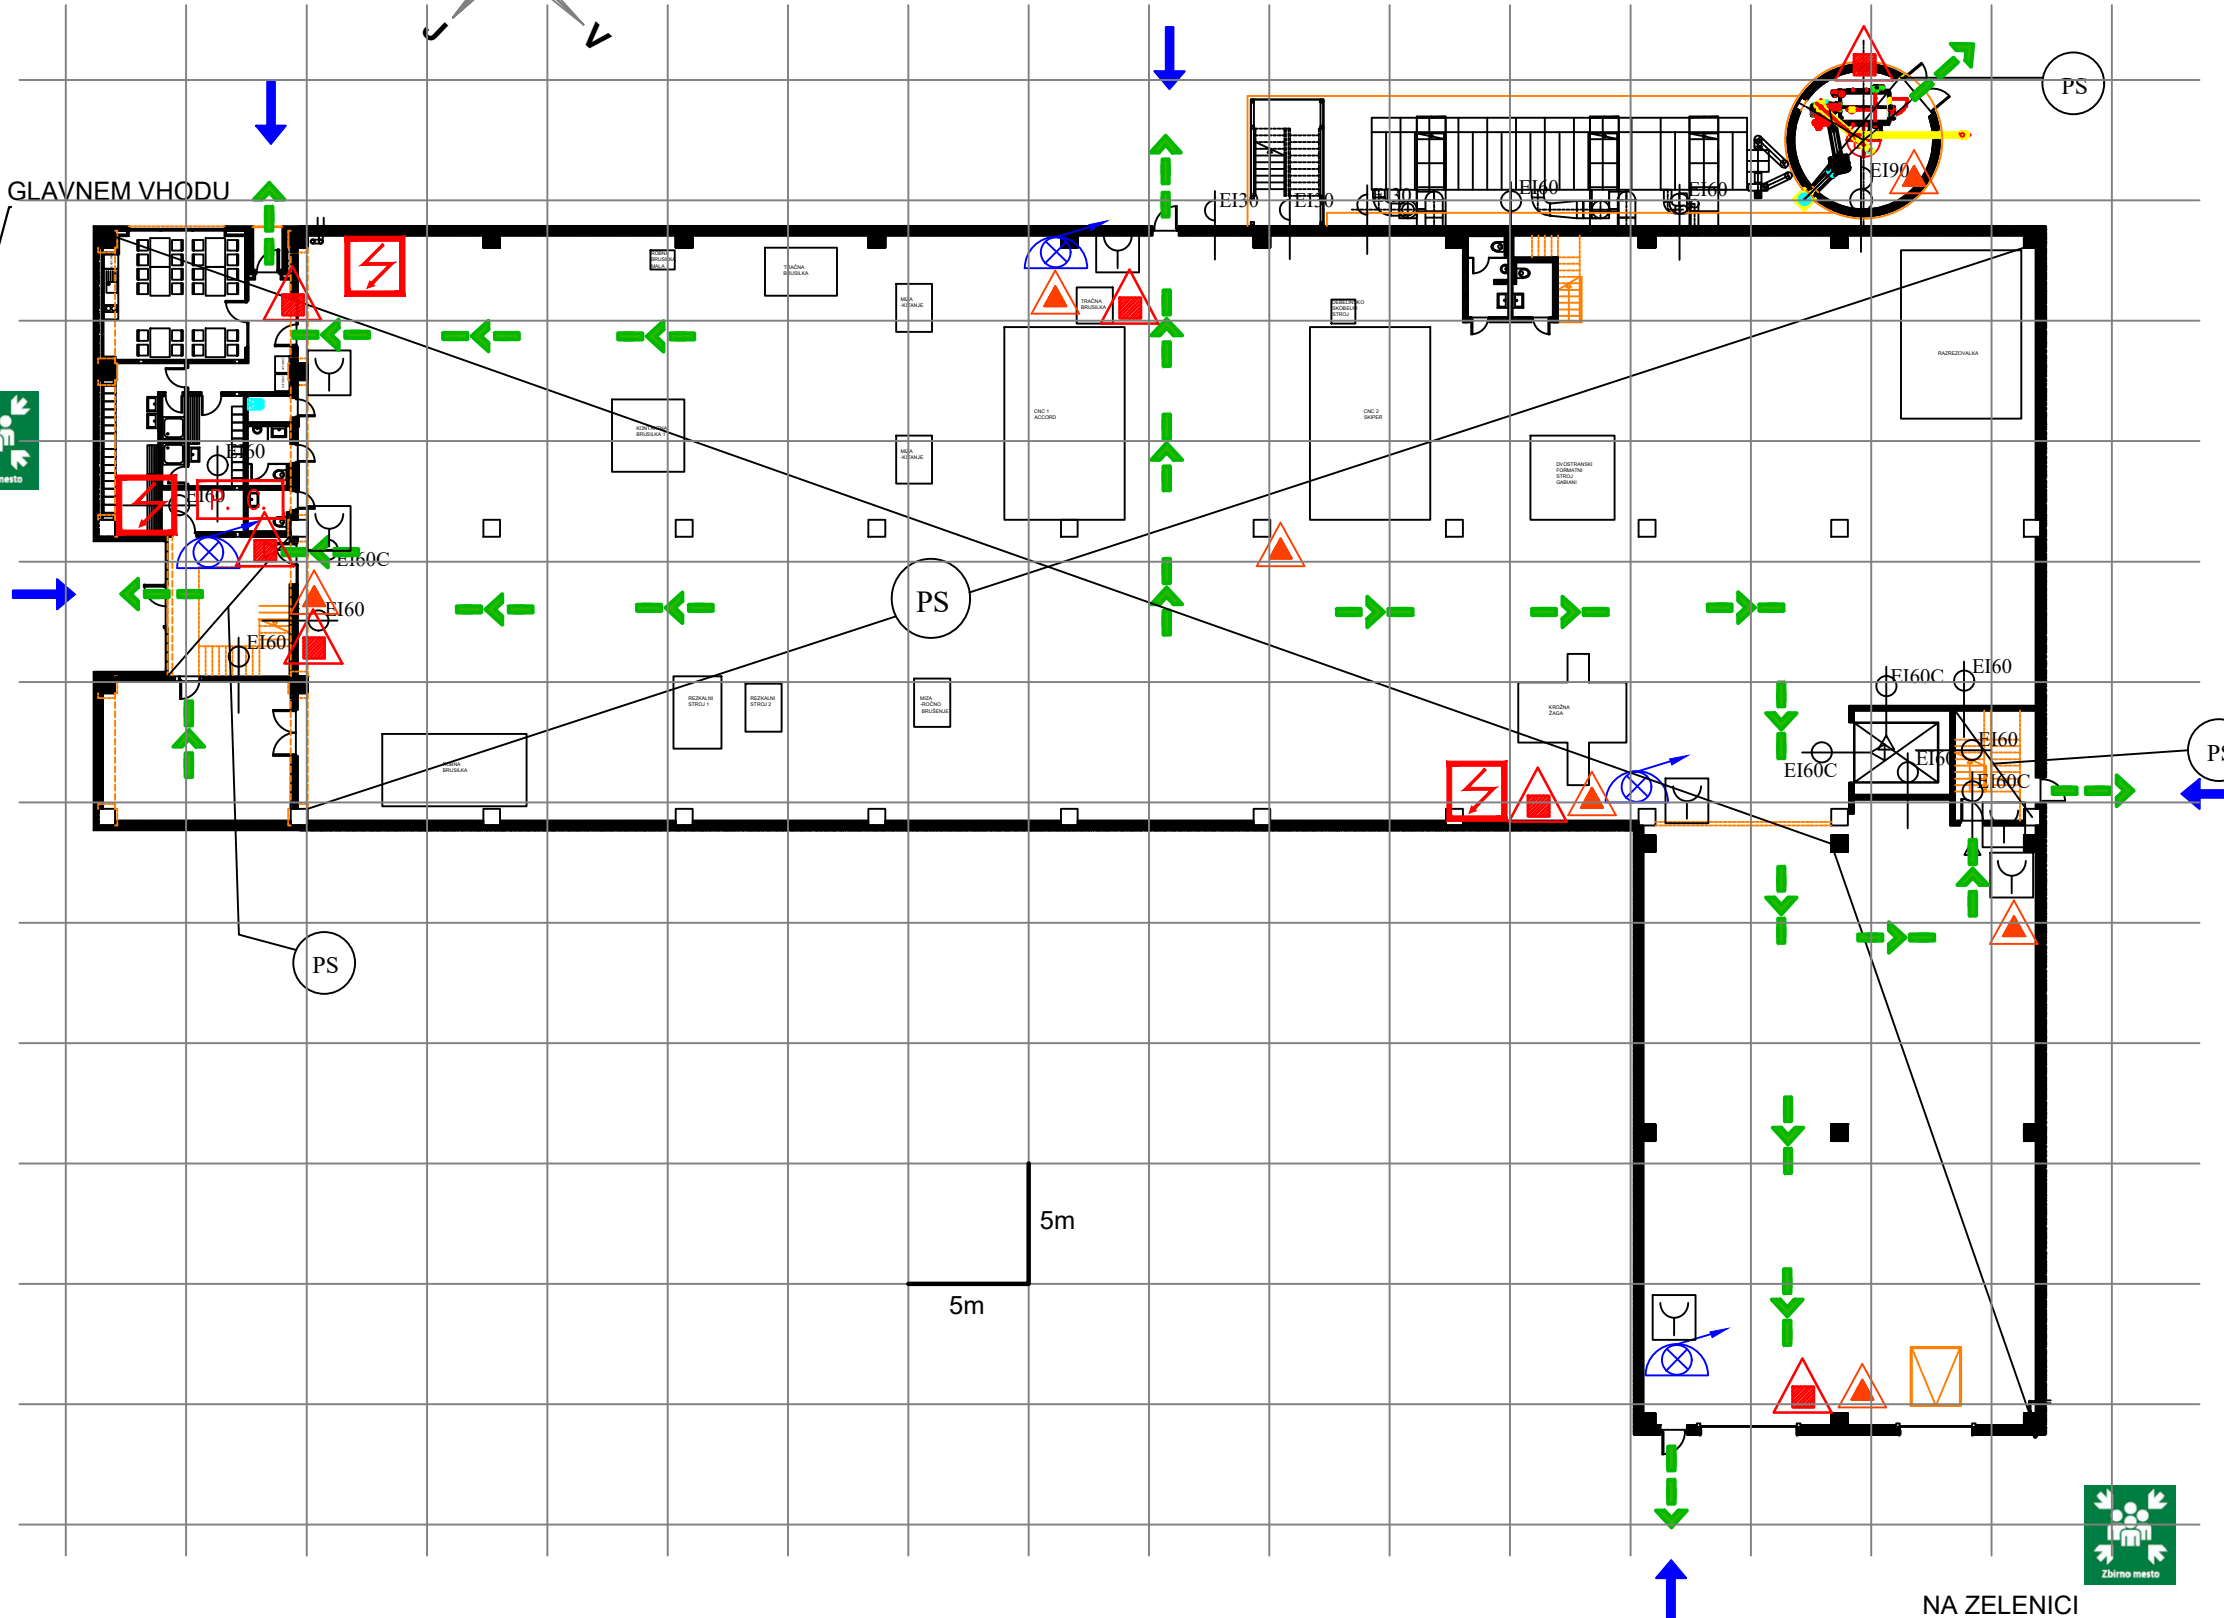

LEGENDA

	Gasilnik na prah		Gasilnik na CO2
	Prevozni gasilnik na CO2		Hidrant
	Smer evakuacije		Smer evakuacije - izhod
	Požarni sektor		Varnostna razsvetljava
	Ročni javljalnik		Javljanje požara
	Vrata s požarno odpornostjo 60 min		Meja med požarnim sektorjem in celico
	Stena s požarno odpornostjo 60 min		Zvočno javljanje
	Dostopne poti		Možnost notranjega napada
	Elektro omarica		Prva pomoč
	Požarna centrala		Nadzemni hidrant

Janko Sekne s.p.
Posredništvo in svetovanje
Mikarjeva ulica 32
4208 Šenčur
tel.: 041 574 290

OBJEKT	Proizvodno-poslovno-skladišni objekt Lipar d.o.o. Pod Bukvami 13, 1218 Komenda		
INVESTITOR	POHIŠTVO LIPAR d.o.o. Lahovče 31, 4207 Cerklje na Gorenjskem		
FAZA	POŽARNI NAČRT		
VSEBINA LISTA	TLORIS PRITLIČJA		
ODGOVORNI PROJEKTANT	Janko Sekne, dipl. var. inž.		
SODELAVEC	Blaž Sušnik, dipl. inž. teh. var.		
št. projekta	datum	merilo	št. lista
/	januar 2019	1:200	1

NA ZELENICI

