
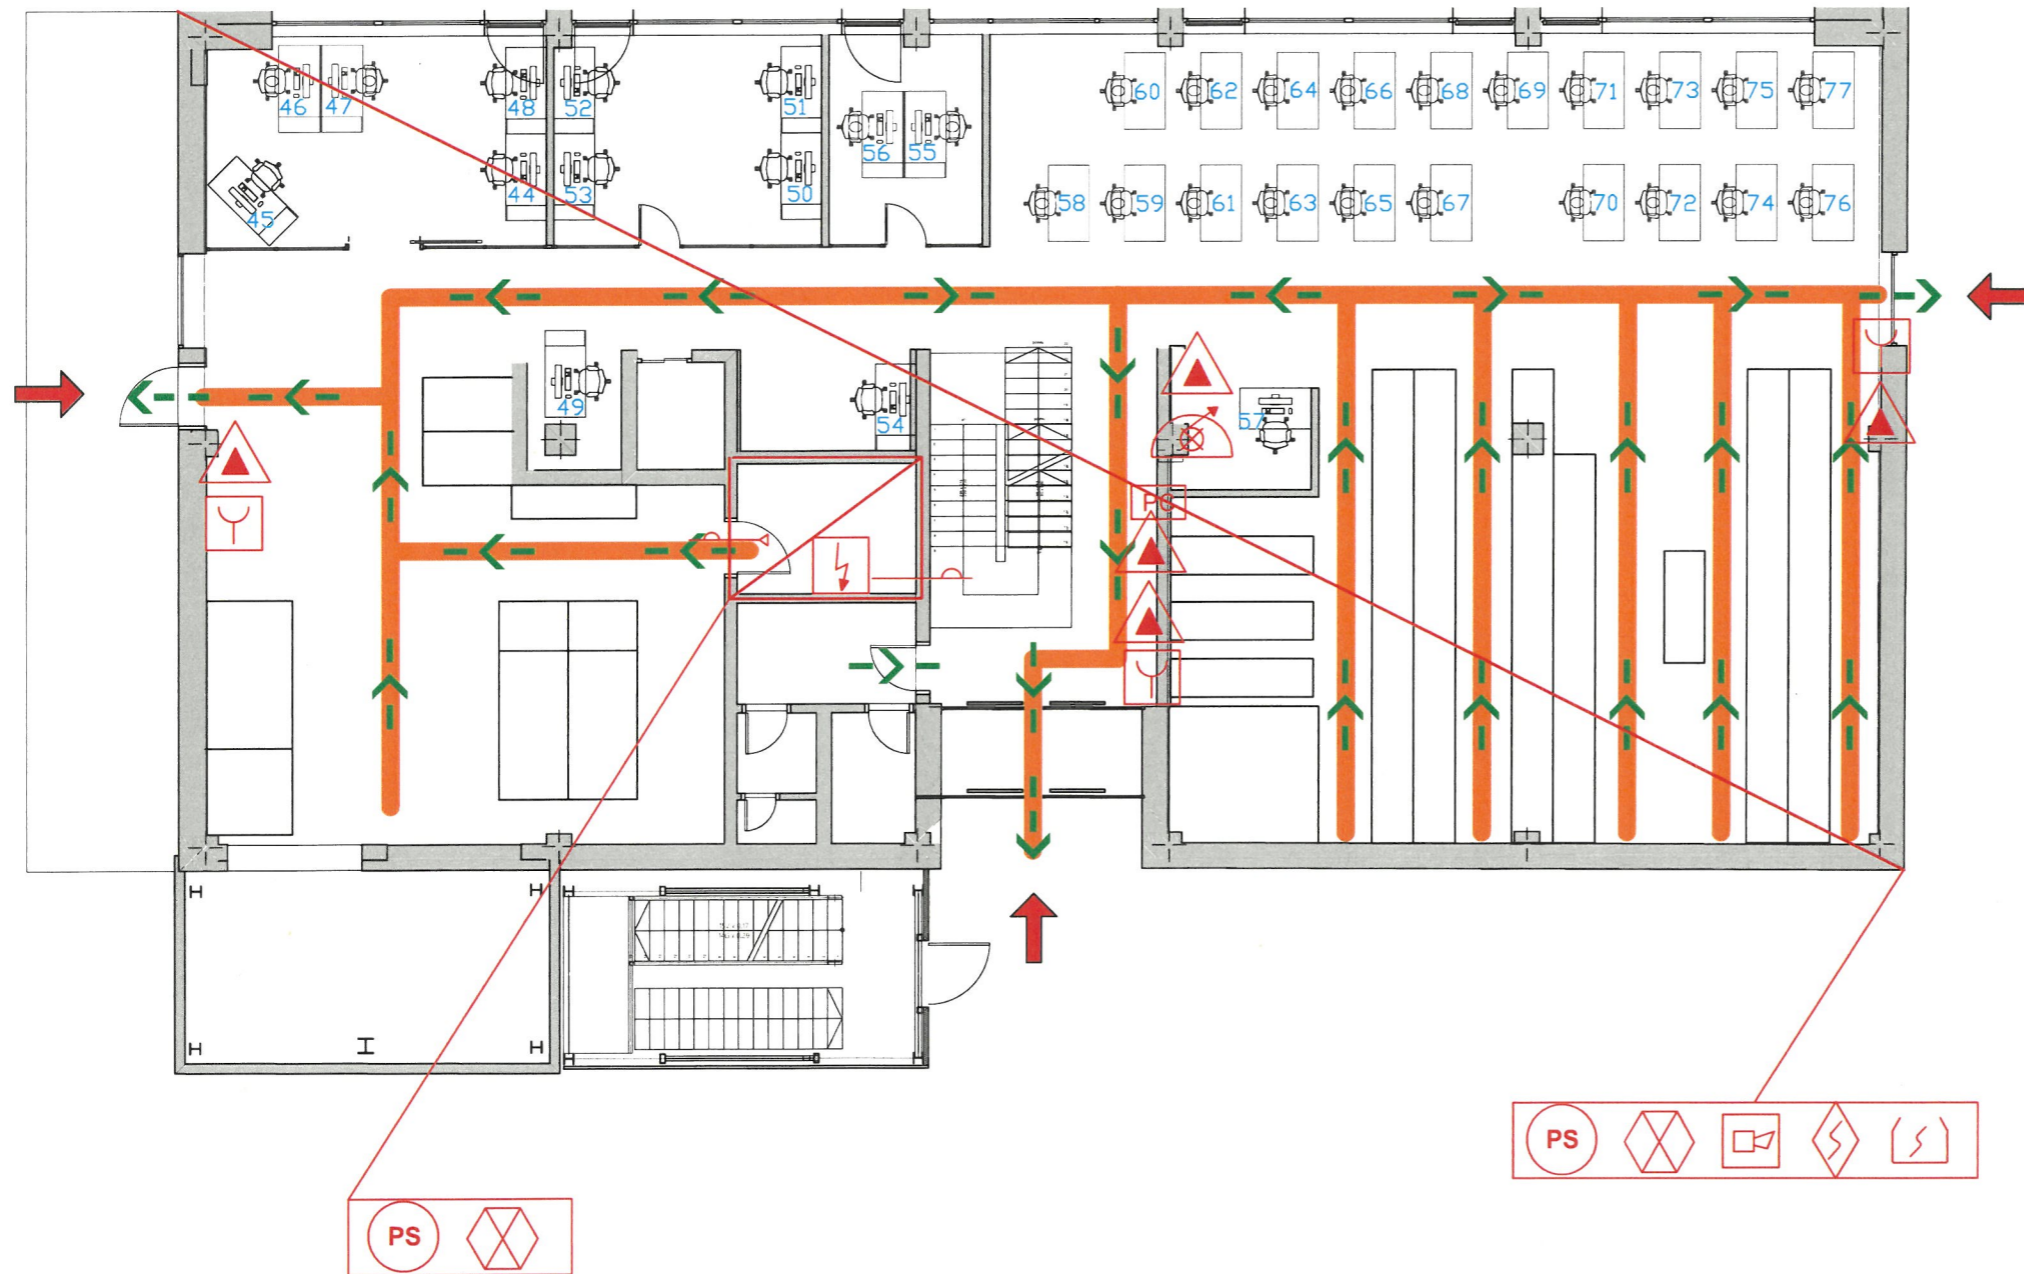


POŽARNI NAČRT

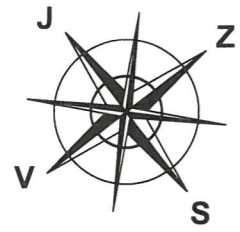

LEGENDA:

	GASILNI APARAT NA PRAH		GASILNI APARAT NA CO ₂
	ZIDNI HIDRANT		AVTOMATSKO JAVLJANJE POŽARA
	ROČNI JAVLJALNIK POŽARA		VARNOSTNA RAZSVETLJAVA
	STIKALO ZA NOTRANJI IZKLOP ELEKTRIKE		ODVOD DIMA IN TOPLOTE Z NARAVNIM PREZRAČEVANJEM
	POŽARNI SEKTOR - NADSTROPJE		ALARMNA SIRENA
	MOŽNOST NOTRANJEGA NAPADA		VRATA S POŽARNO ODPORNOSTJO 30 min IN S SAMOZAPIRANJEM
	SMER EVAKUACIJE		TIPKA ZA DEAKTIVACIJO (npr. VRAT)
	IZHOD IZ OBJEKTA		POŽARNA CENTRALA
	POŽARNA ODPORNOST 30 min		

ZVD d.o.o



Pot k izviru 6, 1260 Ljubljana - Polje

načrt: **POŽARNI NAČRT**

etaža: **PRITLIČJE**

datum: **NOVEMBER 2022**

naročnik: **EKWB d.o.o.
Pod lipami 18
1218 Komenda**

objekt: **EKWB d.o.o.
Pod lipami 18
1218 Komenda**



odgovorna oseba:

EKWB d.o.o.
Poslovna cona
Žeja pri Komendi,
Pod lipami 18,
1218 Komenda,
Slovenia - EU

MERILO:



POŽARNI NAČRT

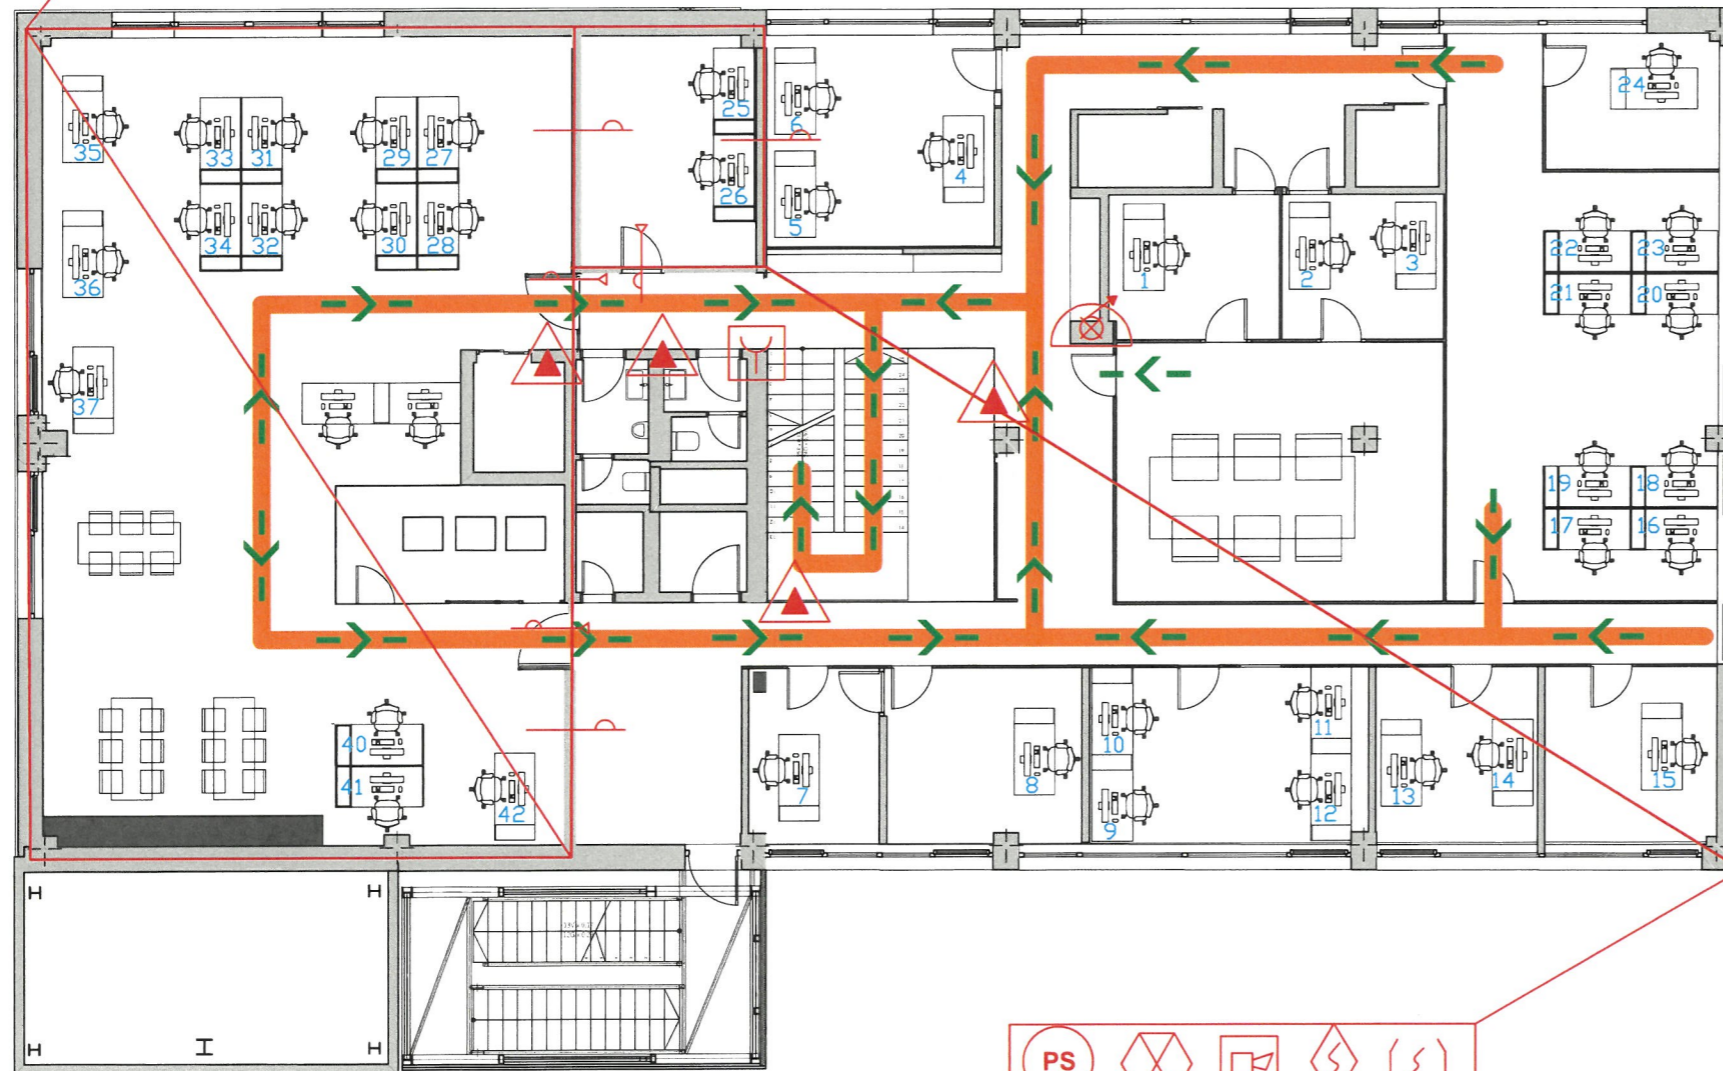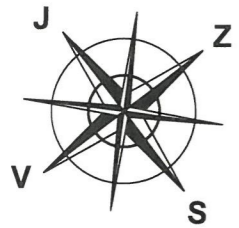

LEGENDA:

	GASILNI APARAT NA PRAH		GASILNI APARAT NA CO ₂
	ZIDNI HIDRANT		AVTOMATSKO JAVLJANJE POŽARA
	ROČNI JAVLJALNIK POŽARA		VARNOSTNA RAZSVETLJAVA
	STIKALO ZA NOTRANJI IZKLOP ELEKTRIKE		ODVOD DIMA IN TOPLOTE Z NARAVNIM PREZRAČEVANJEM
	POŽARNI SEKTOR - NADSTROPJE		ALARMNA SIRENA
	MOŽNOST NOTRANJEGA NAPADA		VRATA S POŽARNO ODPORNOSTJO 30 min IN S SAMOZAPIRANJEM
	SMER EVAKUACIJE		TIPKA ZA DEAKTIVACIJO (npr. VRAT)
	IZHOD IZ OBJEKTA		POŽARNA CENTRALA
	POŽARNA ODPORNOST 30 min		

ZVD d.o.o.



Pot k izviro 6, 1260 Ljubljana - Polje

načrt: **POŽARNI NAČRT**

etaža: **1 NADSTROPJE**

datum: NOVEMBER 2022


naročnik: EKWB d.o.o.
Pod lipami 18
1218 Komenda

objekt: EKWB d.o.o.
Pod lipami 18
1218 Komenda

odgovorna oseba:

EKWB d.o.o.
Poslovna cona
Žeje pri Komendi,
Pod lipami 18,
1218 Komenda,
Slovenia - EU

MERILO:

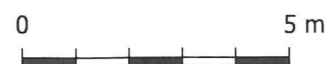

POŽARNI NAČRT




LEGENDA:

	ELEKTRO OMREŽJE		SMER DOSTOPA ZA GASILCE IN REŠEVALCE		OBMOČJA CENTRALNIH DEJAVNOSTI
	PLINOVODNO OMREŽJE		NADTALNI HIDRANT		POSTAVITVENA POVRŠINA ZA GASILCE IN DRUGE REŠEVALCE
	VODOVODNO OMREŽJE		ZBIRNO MESTO		PLINSKA POŽARNA PIPA
	TOPLOVODNO OMREŽJE		MOŽNOST NOTRANJEGA NAPADA		



stopnja požarne obremenitve:
nizka požarna obremenitev

MERILO:

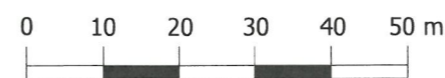

ZVD d.o.o



datum:

november 2022

Pot k izviru 6, 1260 Ljubljana - Polje

naročnik: EKWB d.o.o.
Pod lipami 18
1218 Komenda

vrsta načrta:

POŽARNI NAČRT



nadstropje:

MAKROLOKACIJA

objekt: EKWB d.o.o.
Pod lipami 18
1218 Komenda

EKWB d.o.o.
Poslovna cona
Žeje pri Komendi,
Pod lipami 18,
1218 Komenda,
Slovenia - EU

POŽARNI NAČRT

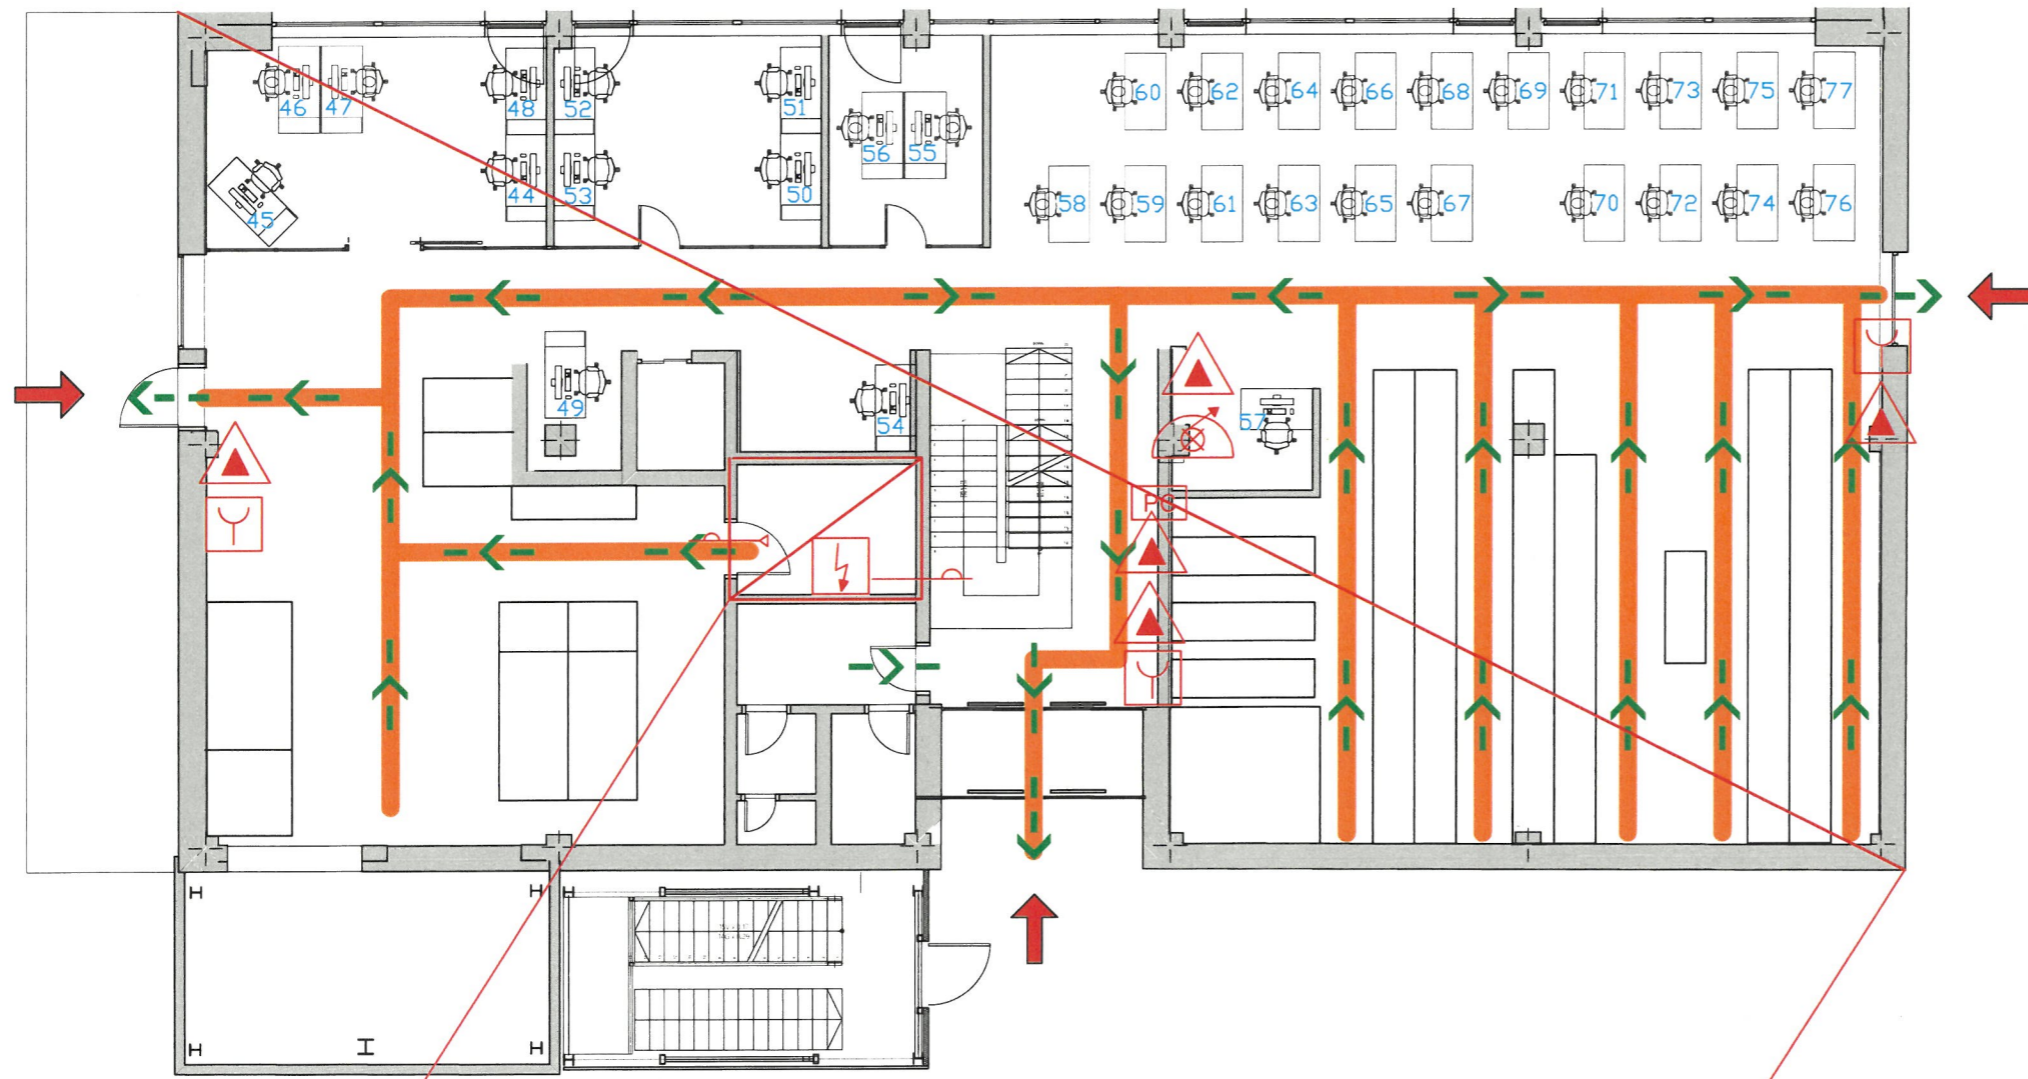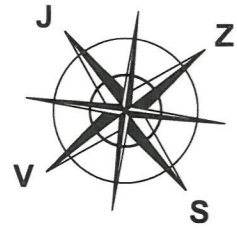

LEGENDA:

	GASILNI APARAT NA PRAH		GASILNI APARAT NA CO ₂
	ZIDNI HIDRANT		AVTOMATSKO JAVLJANJE POŽARA
	ROČNI JAVLJALNIK POŽARA		VARNOSTNA RAZSVETLJAVA
	STIKALO ZA NOTRANJI IZKLOP ELEKTRIKE		ODVOD DIMA IN TOPLOTE Z NARAVNIM PREZRAČEVANJEM
	POŽARNI SEKTOR - NADSTROPJE		ALARMNA SIRENA
	MOŽNOST NOTRANJEGA NAPADA		VRATA S POŽARNO ODPORNOSTJO 30 min IN S SAMOZAPIRANJEM
	SMER EVAKUACIJE		TIPKA ZA DEAKTIVACIJO (npr. VRAT)
	IZHOD IZ OBJEKTA		POŽARNA CENTRALA
	POŽARNA ODPORNOST 30 min		

ZVD d.o.o



Pot k izviru 6, 1260 Ljubljana - Polje

načrt:

POŽARNI NAČRT

etaža:

PRITLIČJE

datum:

NOVEMBER 2022

naročnik:

EKWB d.o.o.
Pod lipami 18
1218 Komenda

objekt:

EKWB d.o.o.
Pod lipami 18
1218 Komenda



odgovorna oseba:

EKWB d.o.o.
Poslovna cona
Žeje pri Komendi,
Pod lipami 18,
1218 Komenda,
Slovenia - EU

MERILO:



POŽARNI NAČRT

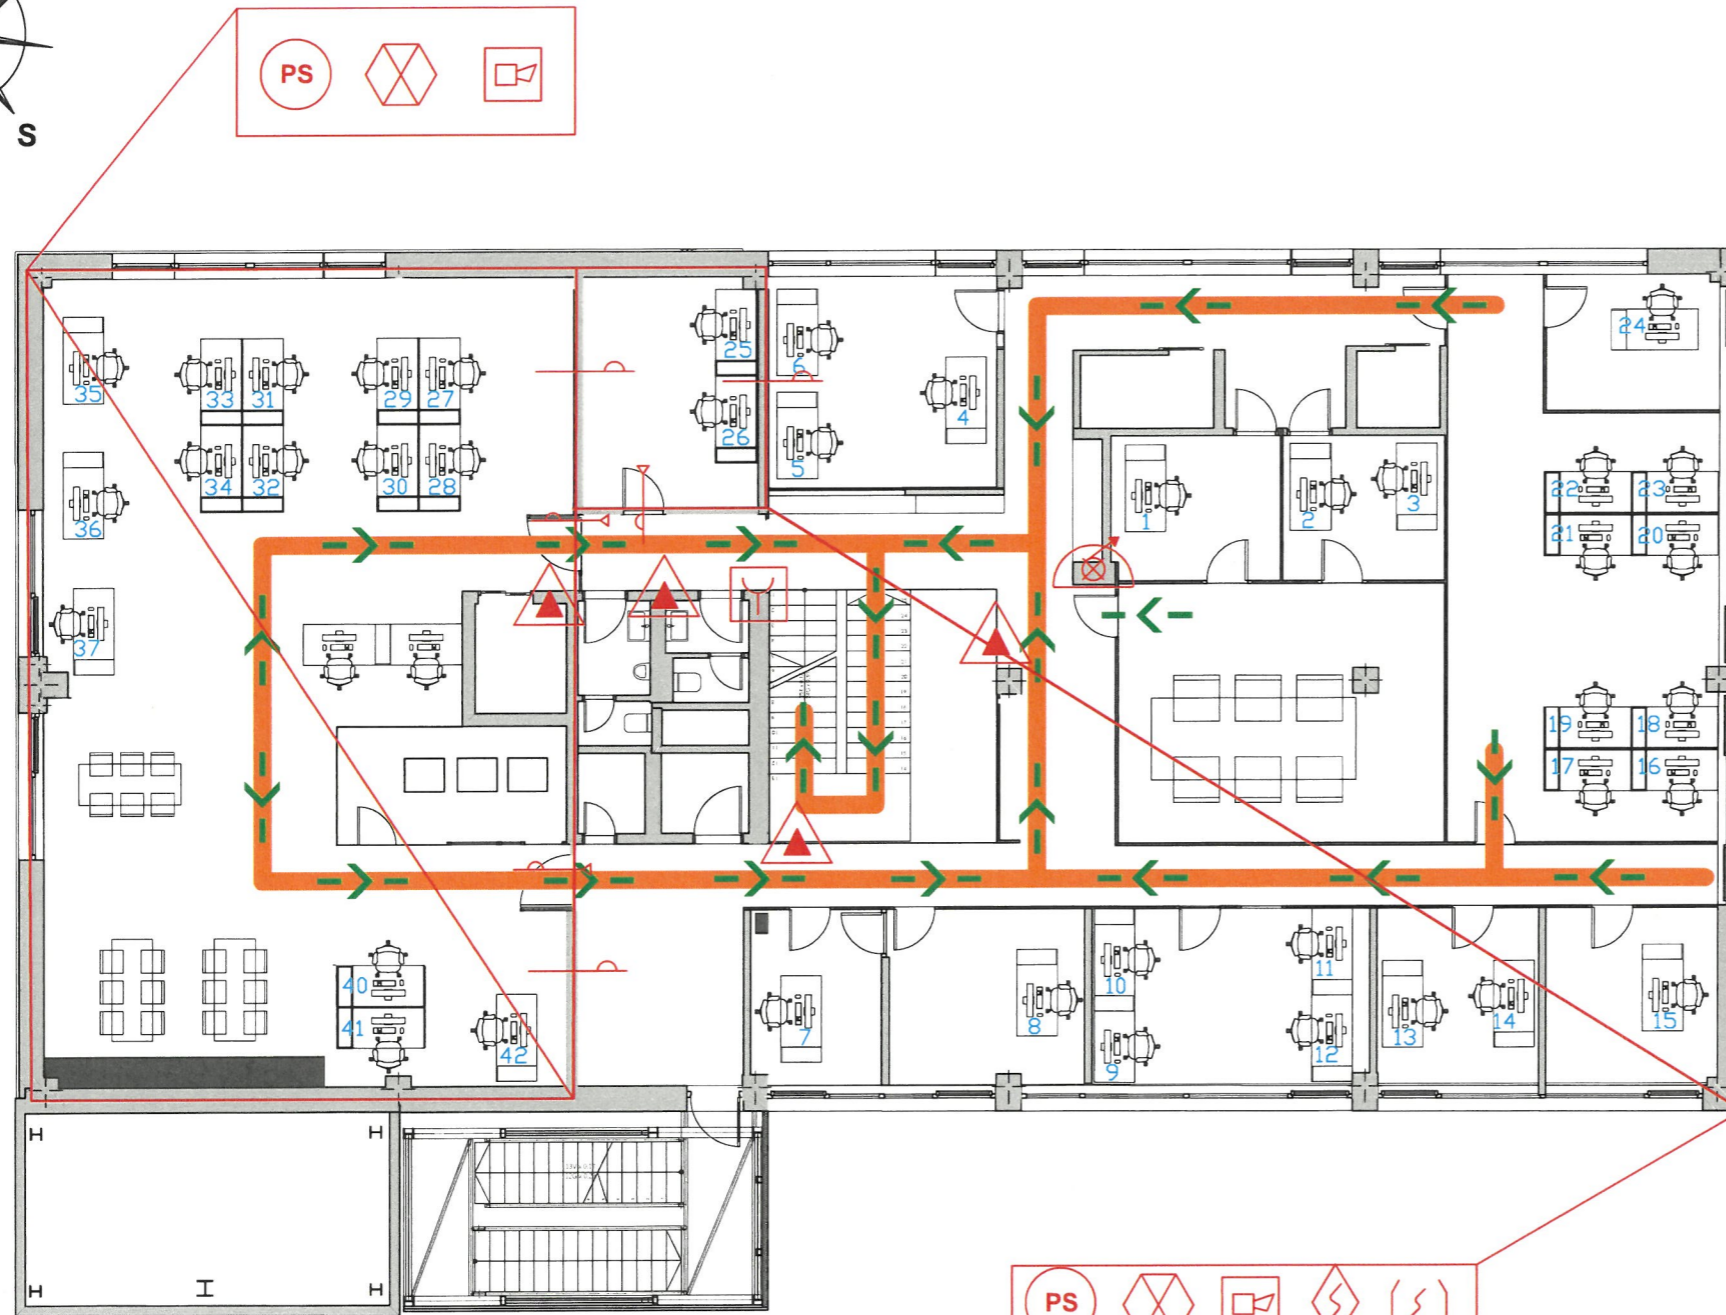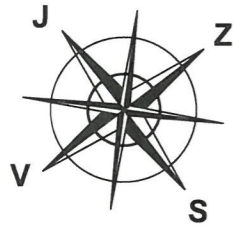

LEGENDA:

	GASILNI APARAT NA PRAH		GASILNI APARAT NA CO ₂
	ZIDNI HIDRANT		AVTOMATSKO JAVLJANJE POŽARA
	ROČNI JAVLJALNIK POŽARA		VARNOSTNA RAZSVETLJAVA
	STIKALO ZA NOTRANJI IZKLOP ELEKTRIKE		ODVOD DIMA IN TOPLOTE Z NARAVNIM PREZRAČEVANJEM
	POŽARNI SEKTOR - NADSTROPJE		ALARMNA SIRENA
	MOŽNOST NOTRANJEGA NAPADA		VRATA S POŽARNO ODPORNOSTJO 30 min IN S SAMOZAPIRANJEM
	SMER EVAKUACIJE		TIPKA ZA DEAKTIVACIJO (npr. VRAT)
	IZHOD IZ OBJEKTA		POŽARNA CENTRALA
	POŽARNA ODPORNOST 30 min		

ZVD d.o.o



Pot k izviro 6, 1260 Ljubljana - Polje

načrt: **POŽARNI NAČRT**

etaža: **1 NADSTROPJE**

datum: NOVEMBER 2022

naročnik: EKWB d.o.o.
Pod lipami 18
1218 Komenda


objekt: EKWB d.o.o.
Pod lipami 18
1218 Komenda

odgovorna oseba:




EKWB d.o.o.
Poslovna cona
Železniška postaja
Pod lipami 18,
1218 Komenda
Slovenija - EU

MERILO:

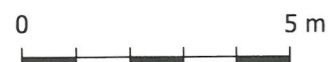

POŽARNI NAČRT

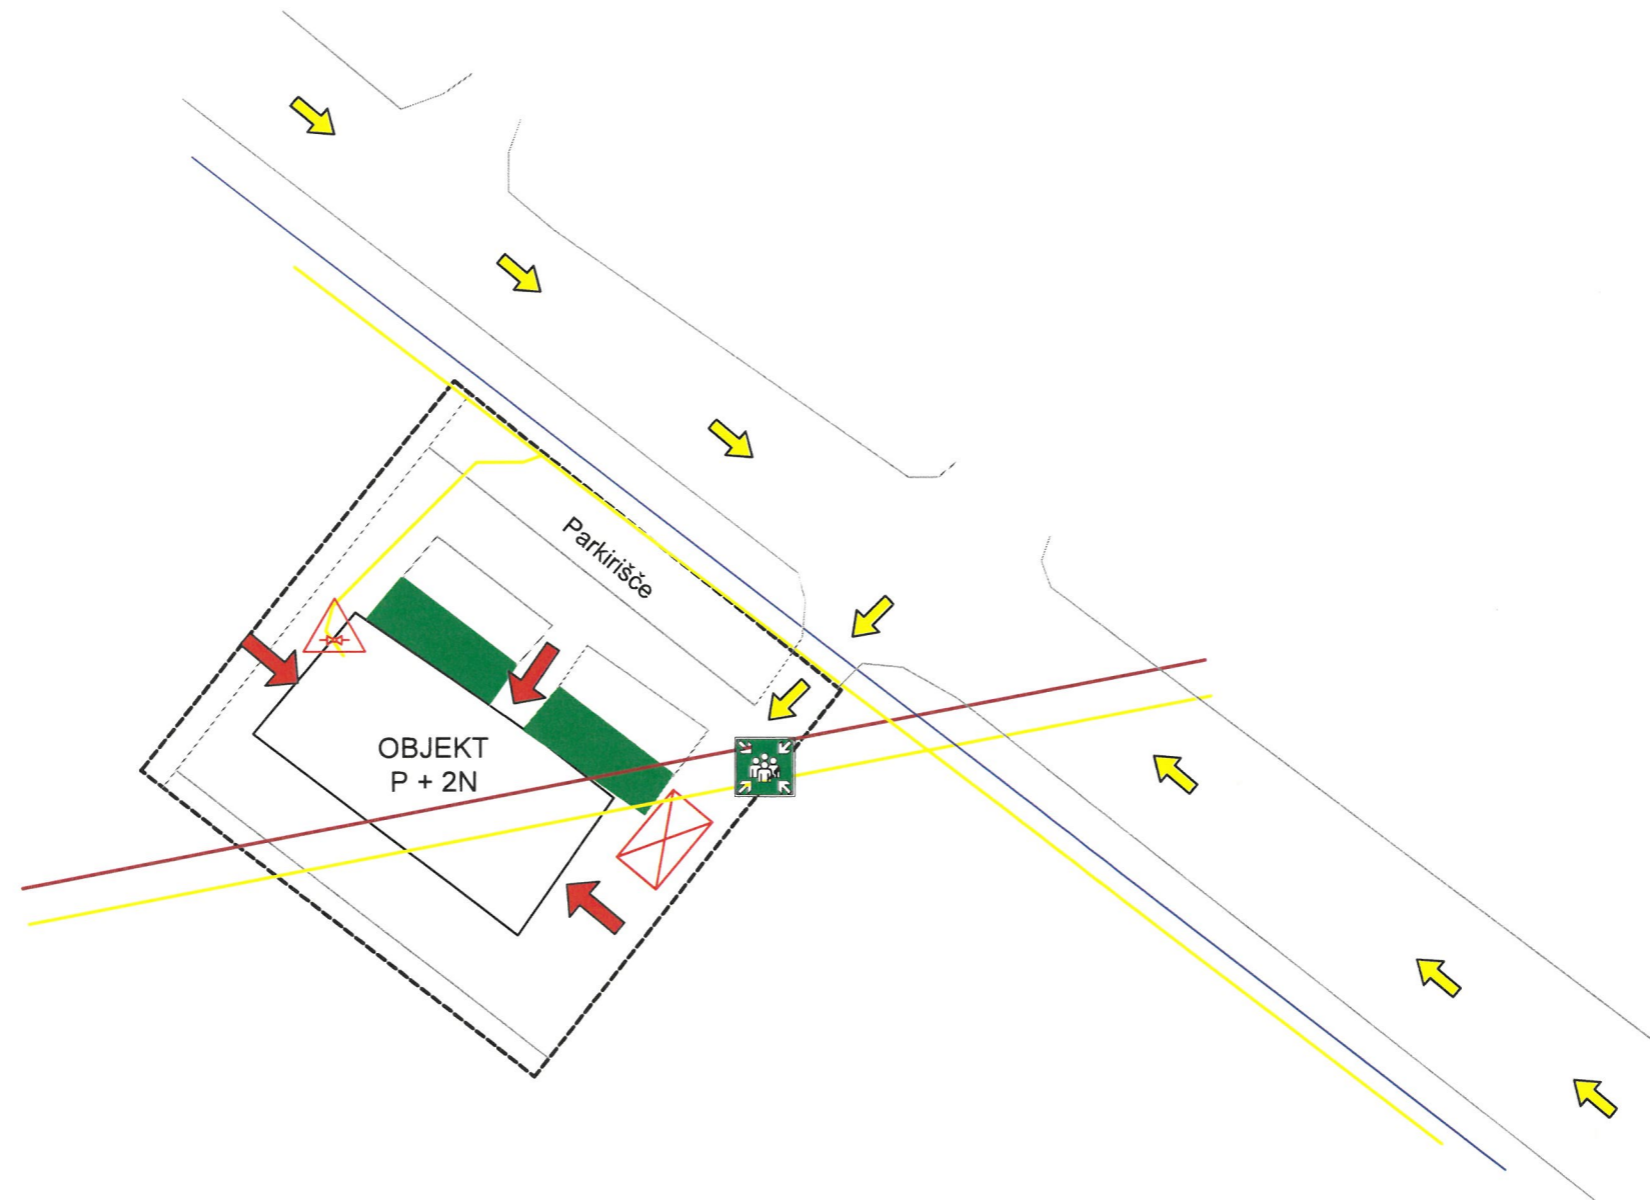

LEGENDA:

	ELEKTRO OMREŽJE		SMER DOSTOPA ZA GASILCE IN REŠEVALCE		OBMOČJA CENTRALNIH DEJAVNOSTI
	PLINOVODNO OMREŽJE		NADTALNI HIDRANT		TRANSFORMATORSKA POSTAJA
	VODOVODNO OMREŽJE		POSTAVITVENA POVRŠINA ZA GASILCE IN DRUGE REŠEVALCE		PLINSKA POŽARNA PIPA
	TOPLOVODNO OMREŽJE		ZBIRNO MESTO		MOŽNOST NOTRANJEGA NAPADA



stopnja požarne obremenitve:
nizka požarna obremenitev

MERILO:



ZVD d.o.o.



datum:

november 2022

Pot k izviri 6, 1260 Ljubljana - Polje

vrsta načrta:

POŽARNI NAČRT



naročnik:
EKWB d.o.o.
Pod lipami 18
1218 Komenda

nadstropje:

MAKROLOKACIJA

objekt:
EKWB d.o.o.
Pod lipami 18
1218 Komenda

POŽARNI NAČRT

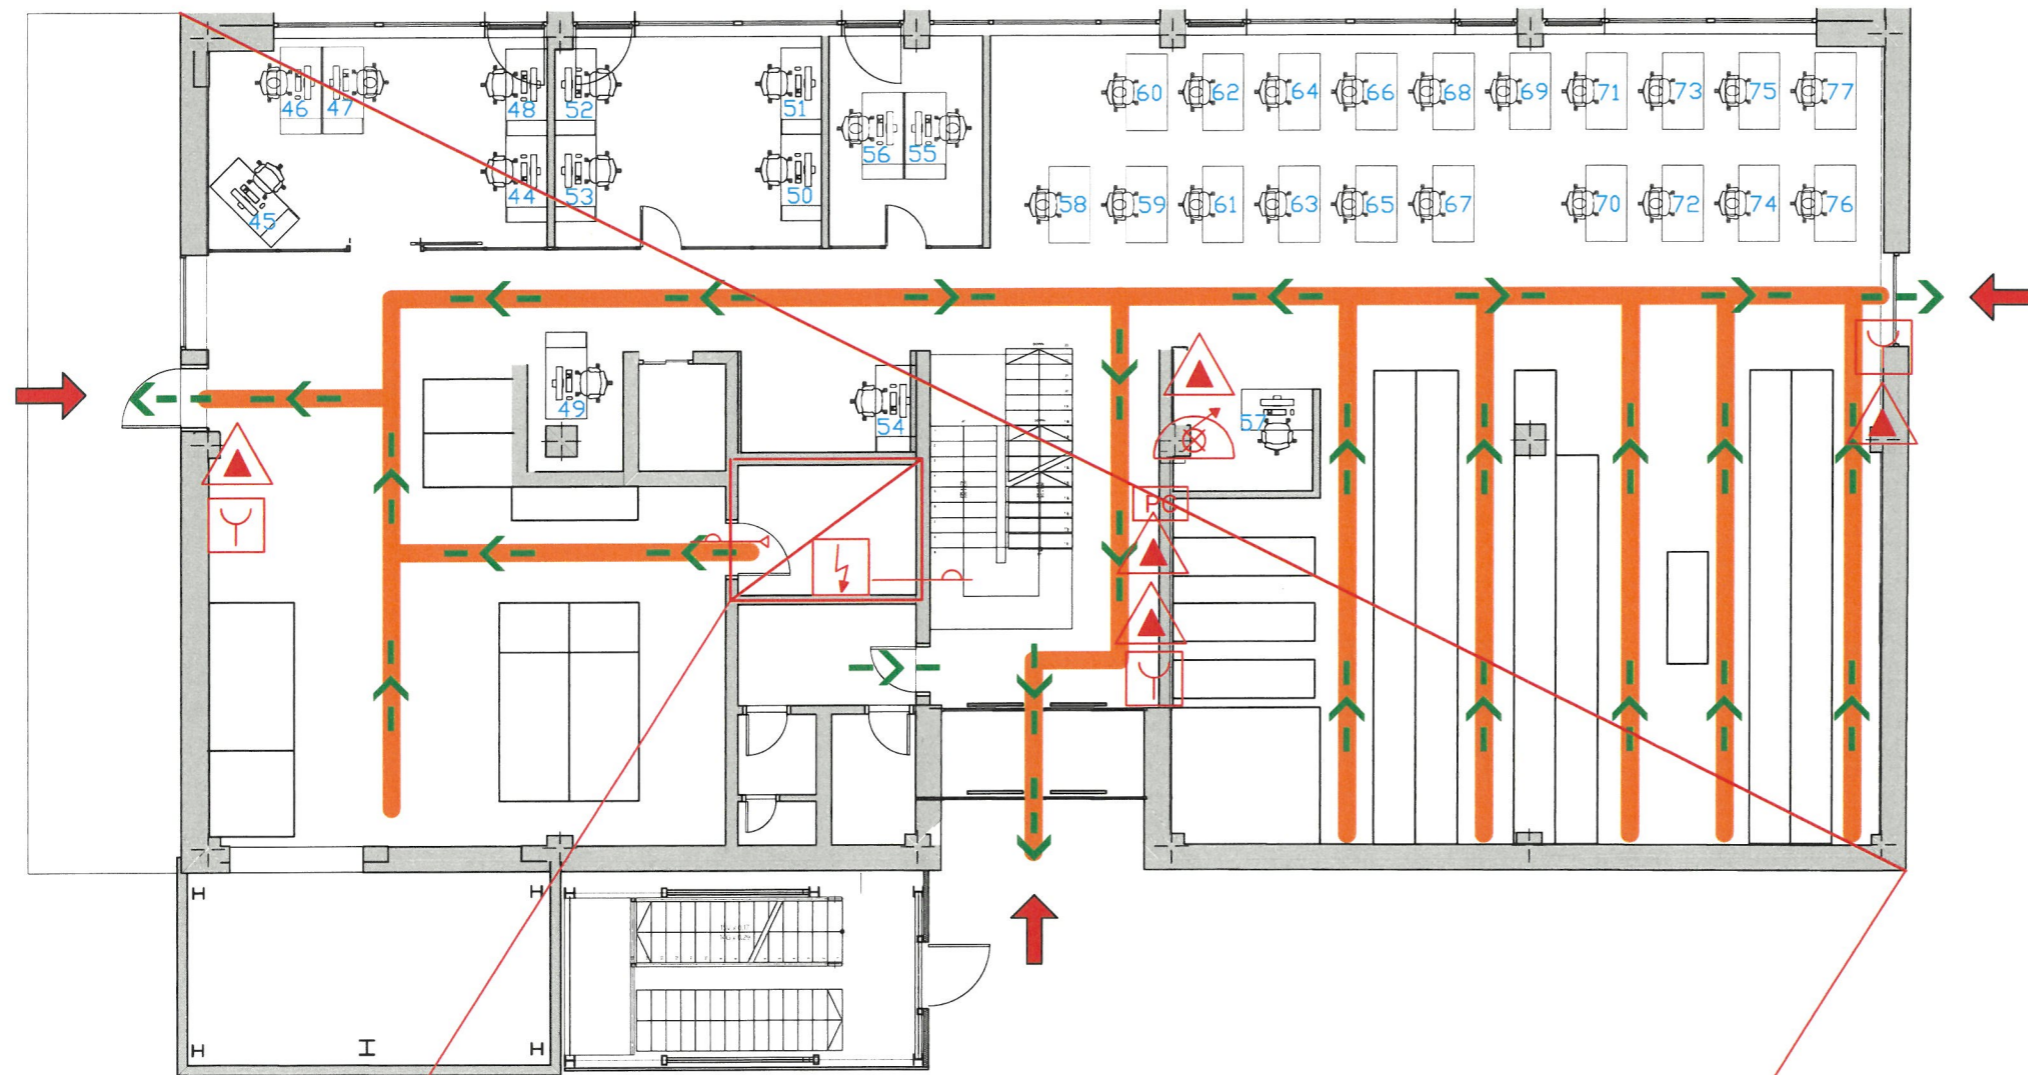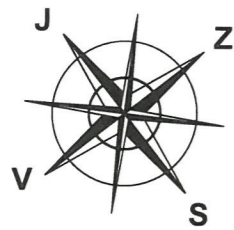

LEGENDA:

	GASILNI APARAT NA PRAH		GASILNI APARAT NA CO ₂
	ZIDNI HIDRANT		AVTOMATSKO JAVLJANJE POŽARA
	ROČNI JAVLJALNIK POŽARA		VARNOSTNA RAZSVETLJAVA
	STIKALO ZA NOTRANJI IZKLOP ELEKTRIKE		ODVOD DIMA IN TOPLOTE Z NARAVNIM PREZRAČEVANJEM
	POŽARNI SEKTOR - NADSTROPJE		ALARMNA SIRENA
	MOŽNOST NOTRANJEGA NAPADA		VRATA S POŽARNO ODPORNOSTJO 30 min IN S SAMOZAPIRANJEM
	SMER EVAKUACIJE		TIPKA ZA DEAKTIVACIJO (npr. VRAT)
	IZHOD IZ OBJEKTA		POŽARNA CENTRALA
	POŽARNA ODPORNOST 30 min		

ZVD d.o.o



Pot k izviru 6, 1260 Ljubljana - Polje

načrt: **POŽARNI NAČRT**


etaža: **PRITLIČJE**

datum: **NOVEMBER 2022**

naročnik: **EKWB d.o.o.
Pod lipami 18
1218 Komenda**

objekt: **EKWB d.o.o.
Pod lipami 18
1218 Komenda**



odgovorna oseba:

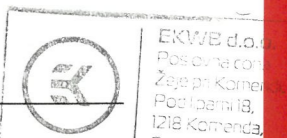

MERILO:



POŽARNI NAČRT

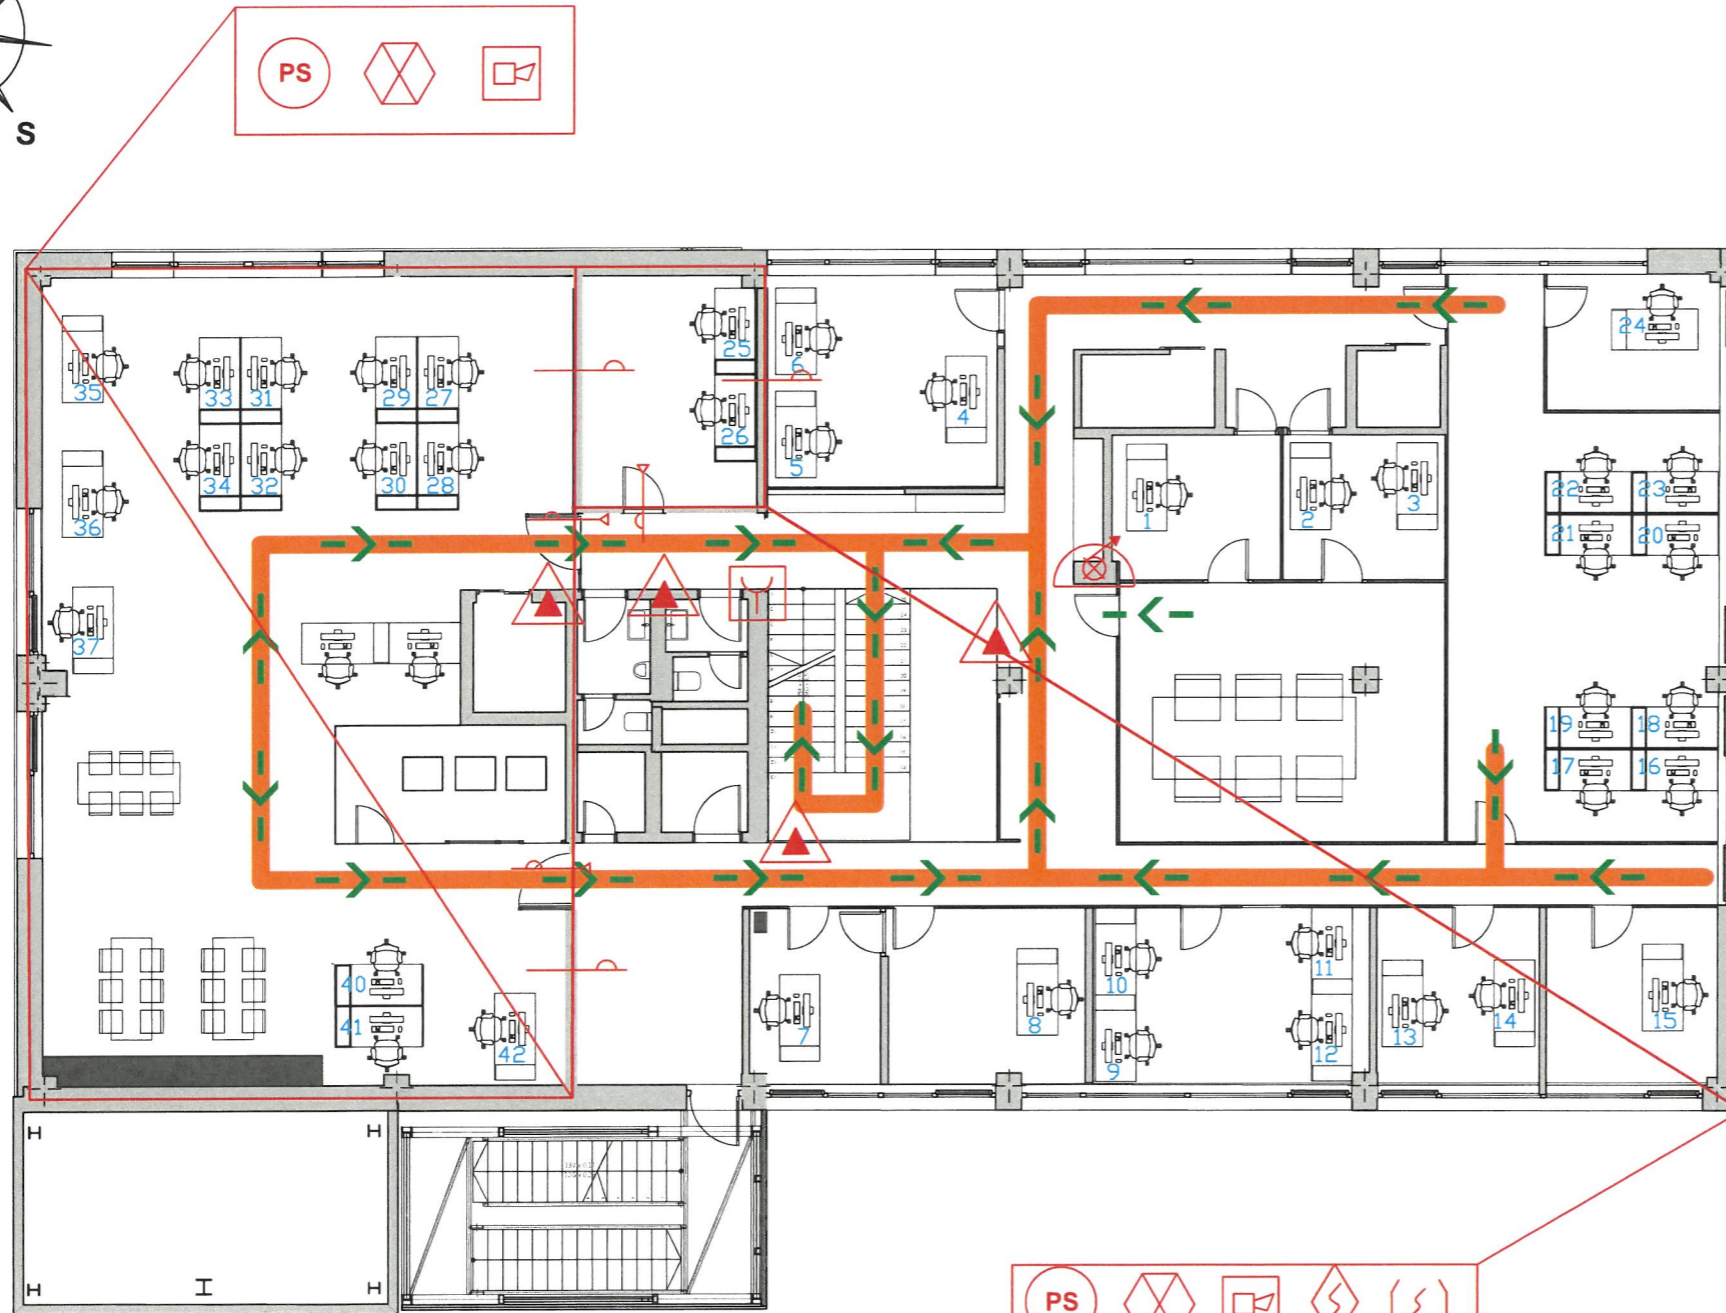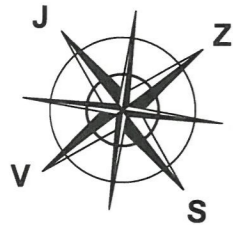

LEGENDA:

	GASILNI APARAT NA PRAH		GASILNI APARAT NA CO ₂
	ZIDNI HIDRANT		AVTOMATSKO JAVLJANJE POŽARA
	ROČNI JAVLJALNIK POŽARA		VARNOSTNA RAZSVETLJAVA
	STIKALO ZA NOTRANJI IZKLOP ELEKTRIKE		ODVOD DIMA IN TOPLOTE Z NARAVNIM PREZRAČEVANJEM
	POŽARNI SEKTOR - NADSTROPJE		ALARMNA SIRENA
	MOŽNOST NOTRANJEGA NAPADA		VRATA S POŽARNO ODPORNOSTJO 30 min IN S SAMOZAPIRANJEM
	SMER EVAKUACIJE		TIPKA ZA DEAKTIVACIJO (npr. VRAT)
	IZHOD IZ OBJEKTA		POŽARNA CENTRALA
	POŽARNA ODPORNOST 30 min		

ZVD d.o.o



Pot k izviro 6, 1260 Ljubljana - Polje

načrt: **POŽARNI NAČRT**

etaža: **1 NADSTROPJE**

datum: NOVEMBER 2022


naročnik: EKWB d.o.o.
Pod lipami 18
1218 Komenda

objekt: EKWB d.o.o.
Pod lipami 18
1218 Komenda

odgovorna oseba:

EKWB d.o.o.
Poslovna cona
Žeja pri Komendi,
Pod lipami 18,
1218 Komenda,
Slovenija - EU

POŽARNI NAČRT

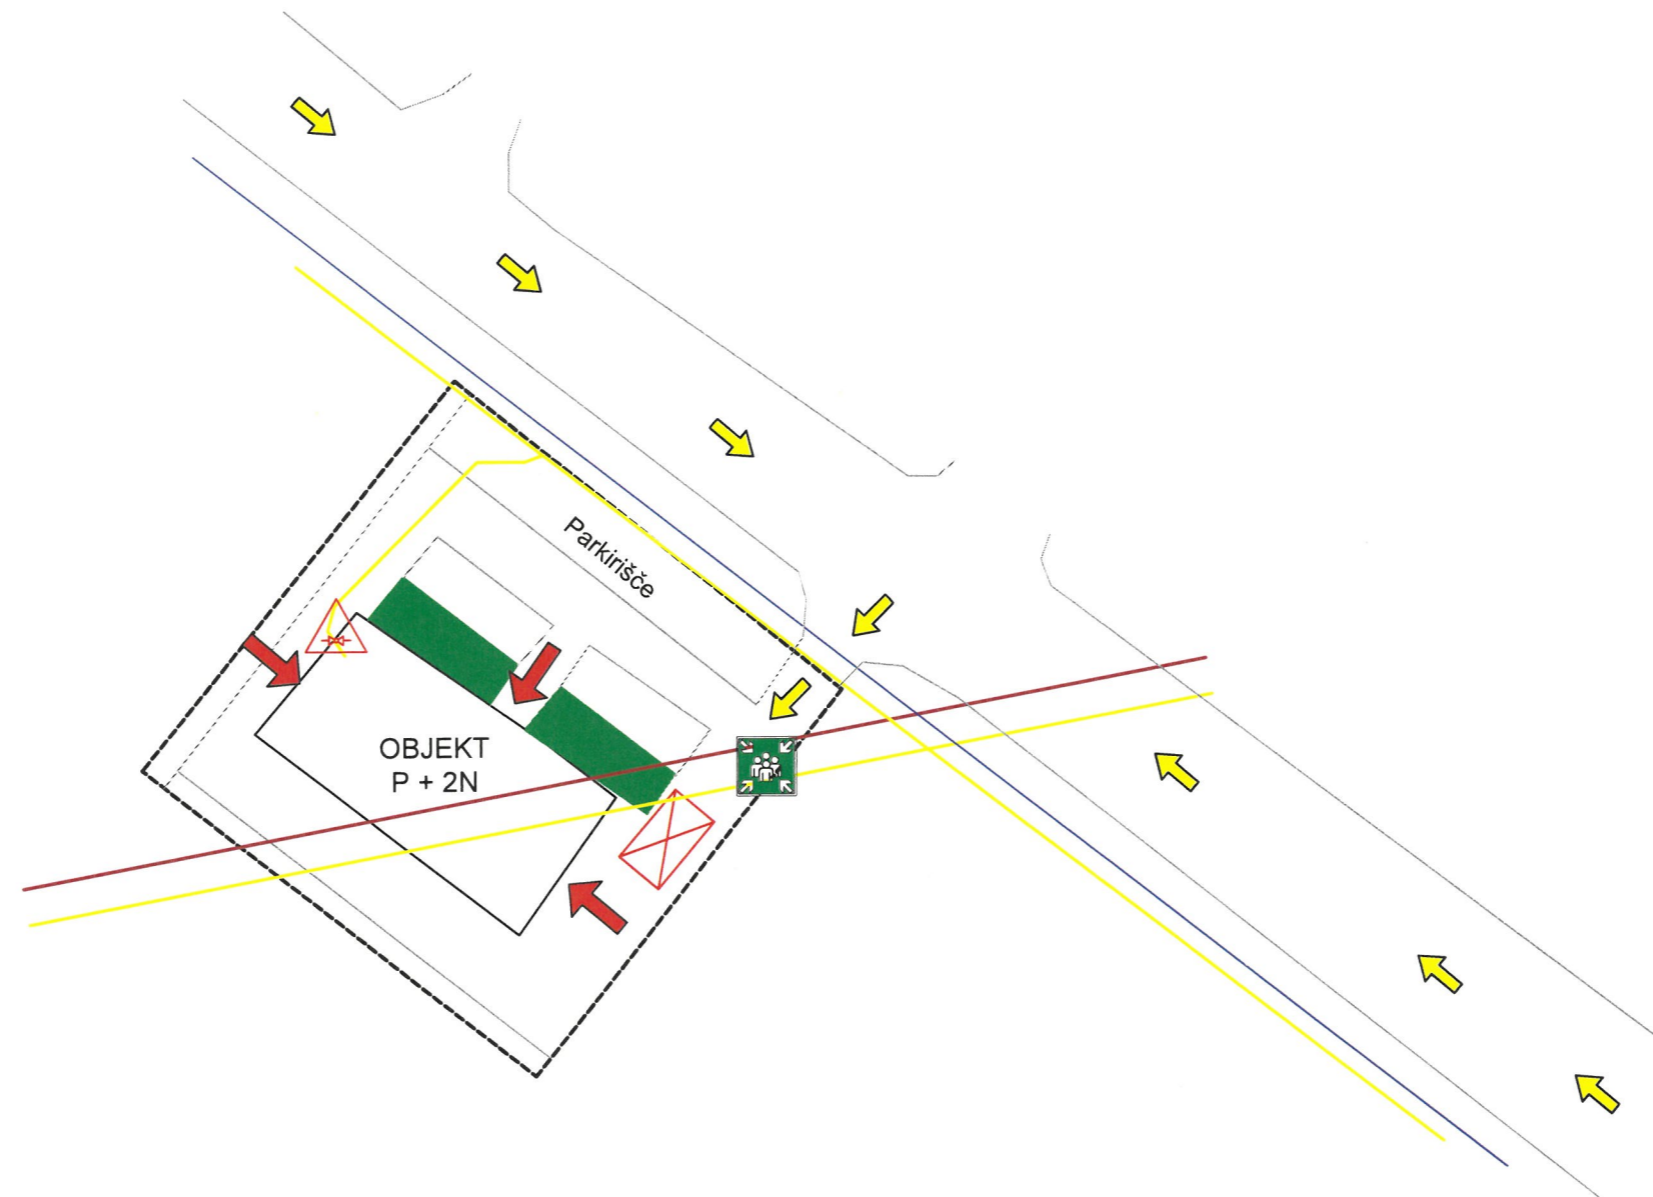

LEGENDA:

	ELEKTRO OMREŽJE		SMER DOSTOPA ZA GASILCE IN REŠEVALCE		OBMOČJA CENTRALNIH DEJAVNOSTI
	PLINOVODNO OMREŽJE		NADTALNI HIDRANT		TRANSFORMATORSKA POSTAJA
	VODOVODNO OMREŽJE		POSTAVITVENA POVRŠINA ZA GASILCE IN DRUGE REŠEVALCE		PLINSKA POŽARNA PIPA
	TOPLOVODNO OMREŽJE		ZBIRNO MESTO		MOŽNOST NOTRANJEGA NAPADA



stopnja požarne obremenitve:
nizka požarna obremenitev

MERILO:



ZVD d.o.o.

Pot k izviri 6, 1260 Ljubljana - Polje

naročnik: EKWB d.o.o.
Pod lipami 18
1218 Komenda

objekt: EKWB d.o.o.
Pod lipami 18
1218 Komenda



datum:


november 2022

vrsta načrta:

POŽARNI NAČRT

nadstropje:

MAKROLOKACIJA

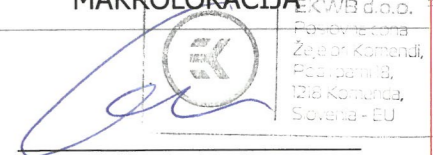

EKWB d.o.o.
Poštna Komanda
Žeželj Komanda,
Pecar pri B.,
1218 Komenda,
Slovenija - EU